



siehe Blatt 4

siehe Blatt 6

Legend

Bestand

Laubbaum

Kanaldeckel

Einlauf

Wasserschieber

Gasschieber

Hydrant (oberirdisch)

Hydrant (unterirdisch)

Straßenlaterne

Stahlrohrmast

Straßenpoller

Zaun

Mauer

Fahrbahnrand

Planung

Straßenachse

Schnittkante

Straßenablauf

Stützmauer

Bordsteinrinne 2-reihig

Straßenlaterne

Asphaltfahrbahn

Gehwegpflaster Groß-Karben


Betonsteinpflaster grau

Betonsteinpflaster antrazit (Parken)

Betonsteinpflaster rot

Grünfläche

Kastenrinne

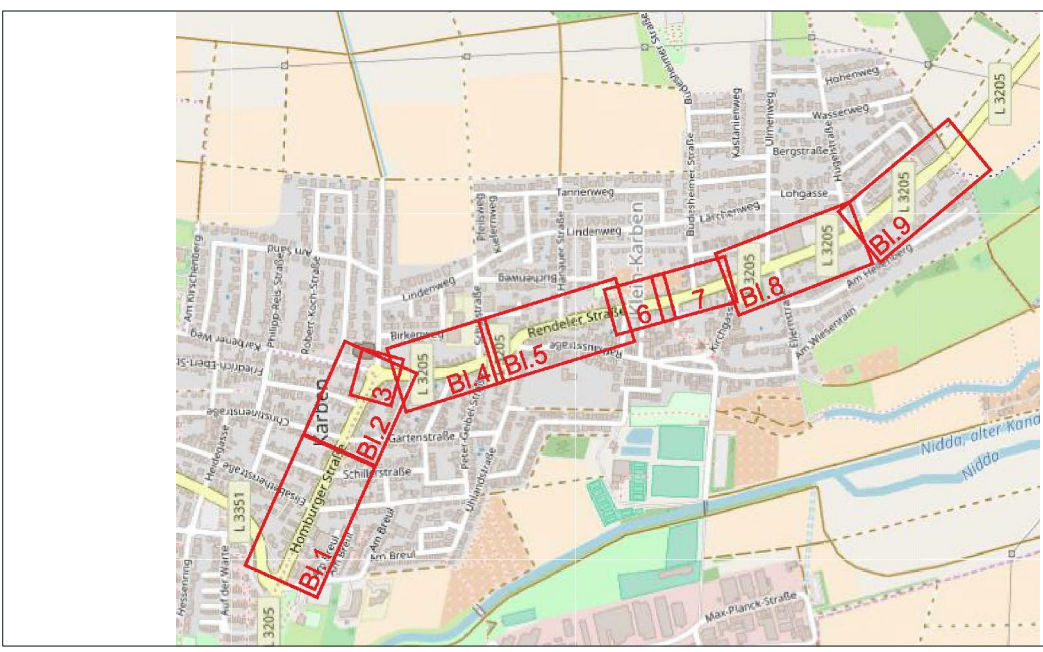

IMB PLAN
Ingenieurgesellschaft für Verkehr und Stadtplanung
Vilbeler Landstraße 41
Tel.: +49 6109 50147-0

Verkehr und Stadtplanung
60388 Frankfurt am Main
E-Mail: info@imb-plan.de

Projekt-Nr.: **39-022C OD KK**

Bearbeiter: 01.03.2018

Prüfvermerk

Datei / Plot: 302-09 20180301-009.pdf

Nr.:	Art der Änderung / Verteiler:	Datum:	Zeichen:

FESTSTELLUNGSENTWURF

Stadt Karben
Rathausplatz 1
61184 Karben

Unterlage / Blatt-Nr.: **5 / 5**
Lageplan
Maßstab: **1 : 500**

**Erneuerung der Nebenflächen
im Zuge der OD Klein-Karben**

Aufgestellt:
IMB-Plan GmbH
Ingenieurgesellschaft für Verkehr und Stadtplanung
Vilbeler Landstraße 41
60388 Frankfurt

Aufgestellt:
Magistrat der Stadt Karben
Rathausplatz 1
61184 Karben

Geprüft:
Magistrat der Stadt Karben
Rathausplatz 1
61184 Karben