


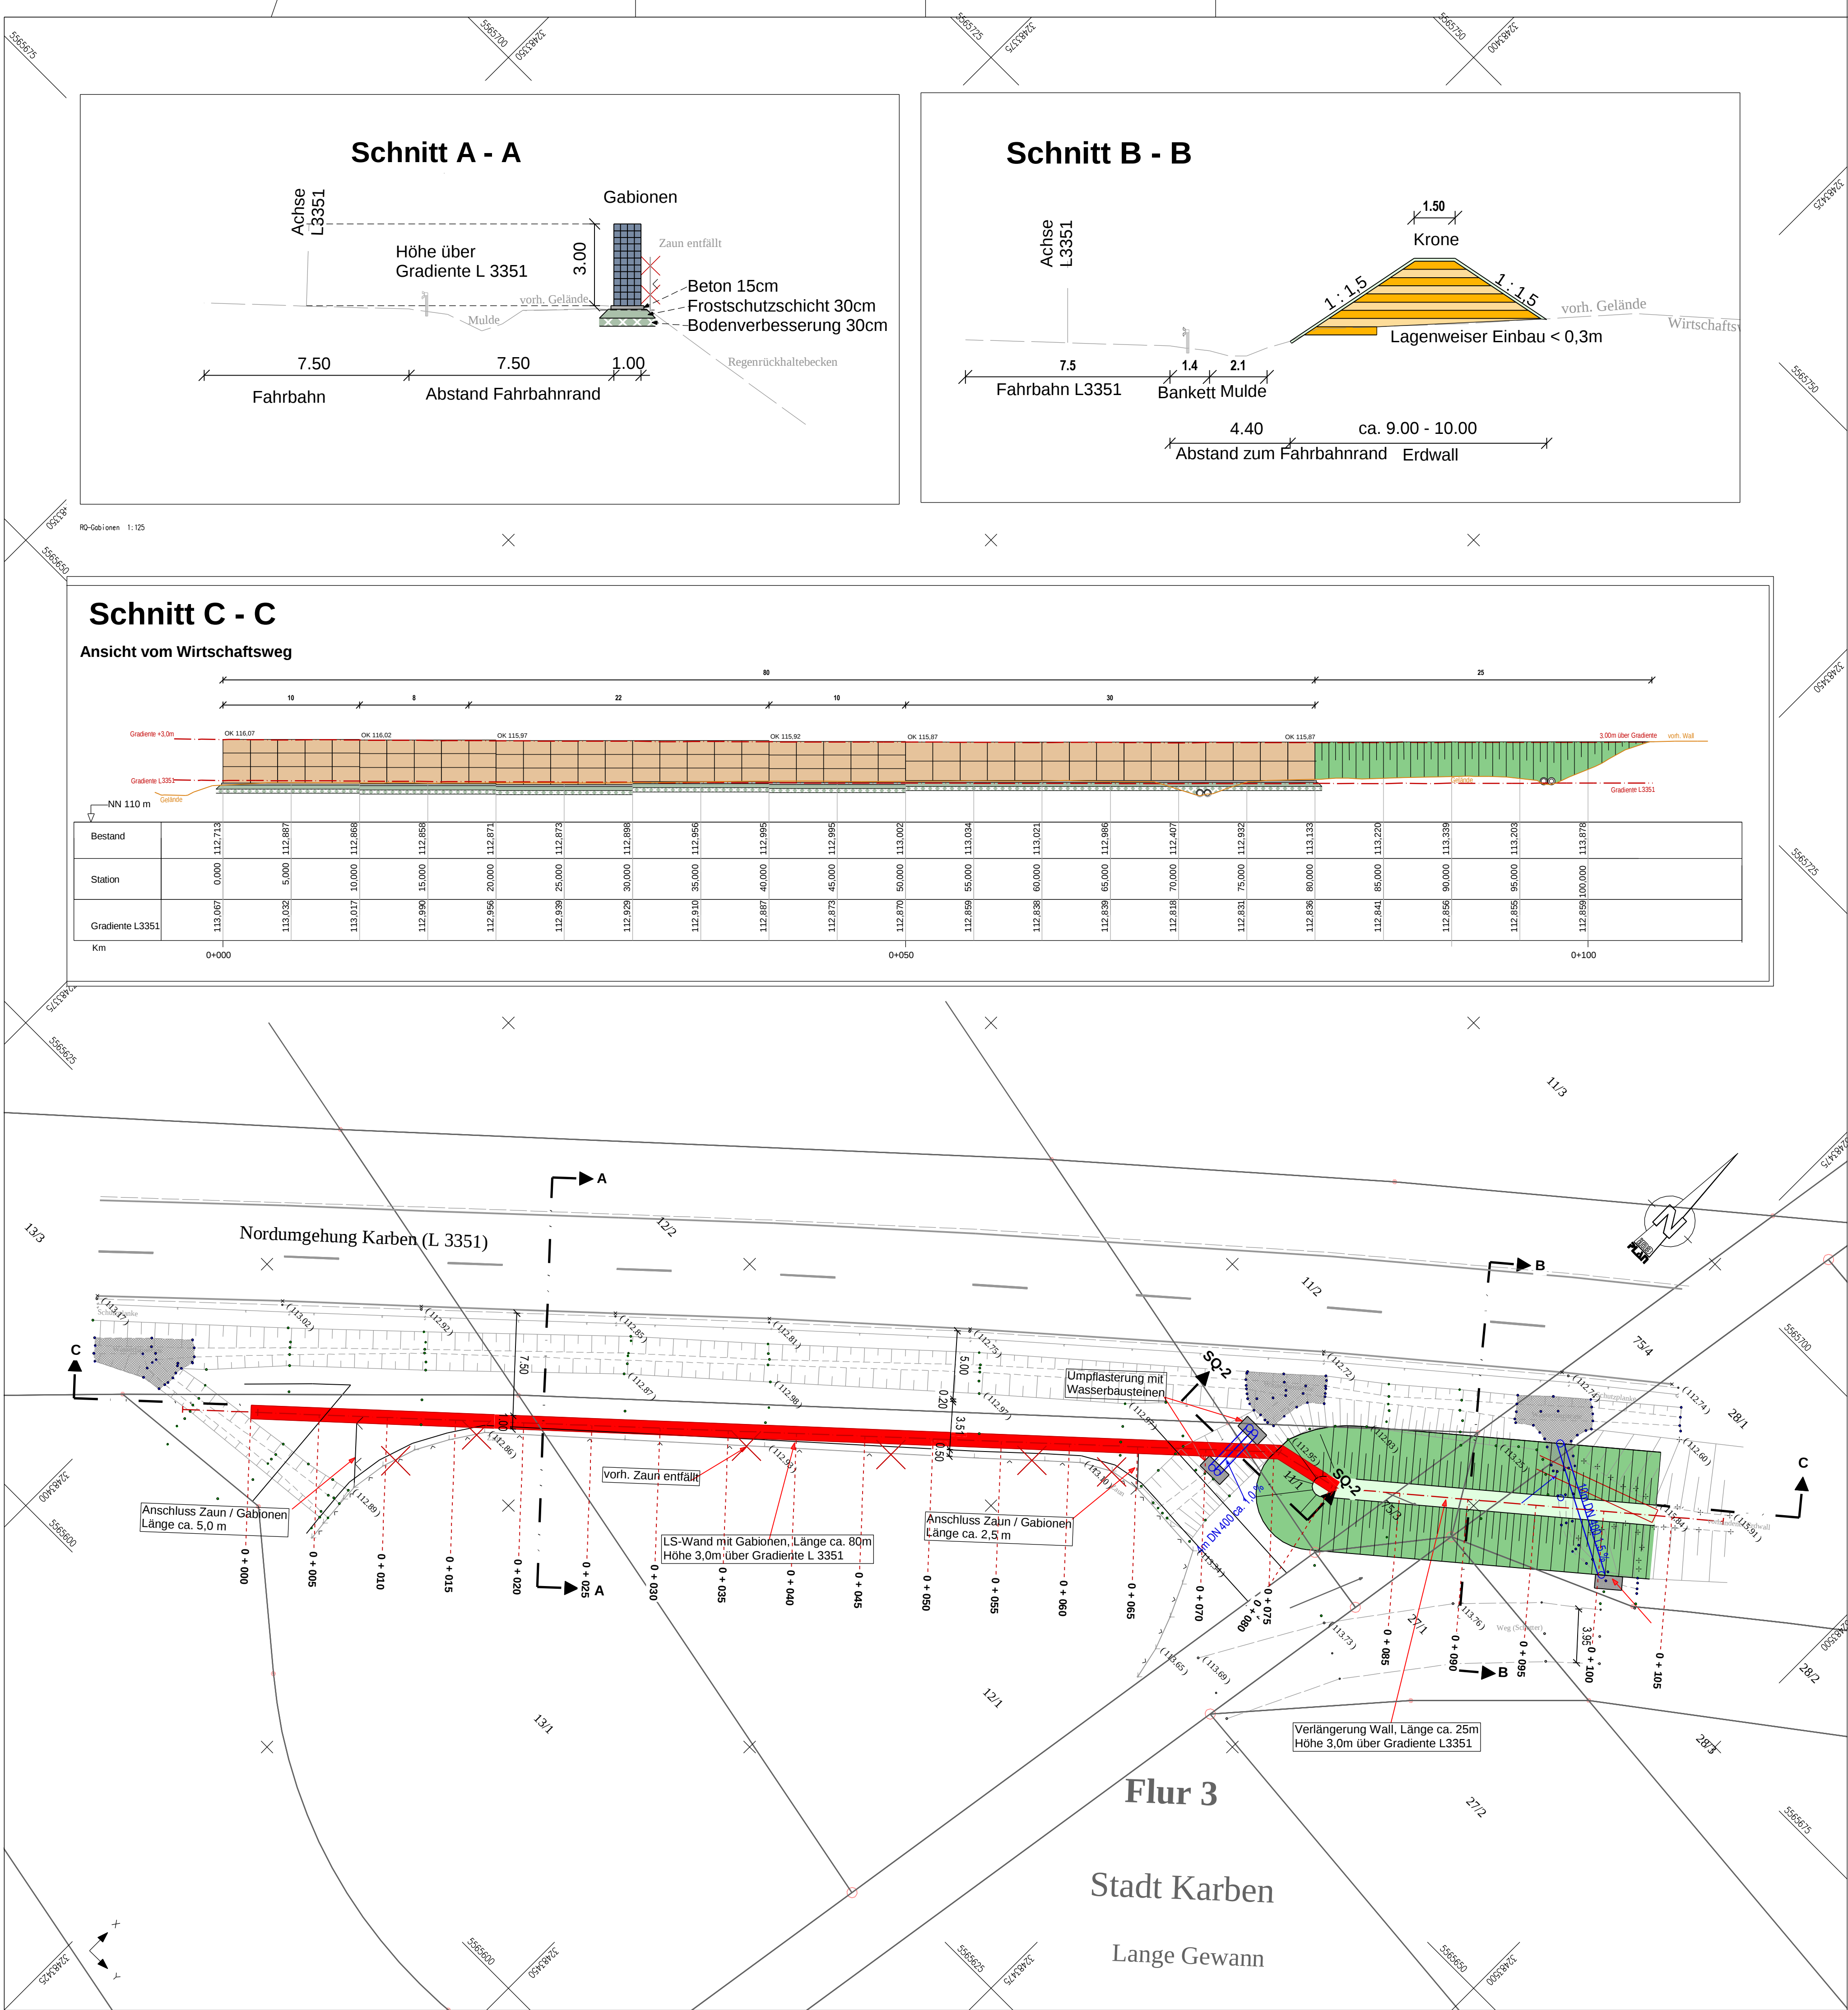

**Legende**

**Bestand**

Fahrbahnrand

Böschung OK

Böschung UK

Aufnahmepunkt

Zaun

Leitplanke

Wasserbausteine

**Planung**

Böschungskante

Schallschutzmauer

Regenwasserlsg

Grünfläche

Böschung (Damm)

Schallschutzwand

**imb PLAN**

Ingenieurgesellschaft für Verkehr und Stadtplanung

Büdesheimer Ring 2

Tel.: +49 6181 906669-0

63452 Hanau

E-Mail: [info@imb-plan.de](mailto:info@imb-plan.de)

Projekt-Nr.: 39-025C

Bearbeiter: 23.02.23 Ott

Prüfvermerk

Datel / Plot: 302-01 20230223-001.pdf

|      |                               |        |          |
|------|-------------------------------|--------|----------|
|      |                               |        |          |
|      |                               |        |          |
| Nr.: | Art der Änderung / Verteiler: | Datum: | Zeichen: |

## VORENTWURF

**Stadt Karben**

Rathausplatz 1

61184 Karben

Unterlage / Blatt-Nr.: 5 / 1

**LAGEPLAN**

Verlängerung Wall und Gabionen

Maßstab: 1 : 250

**Bebauungsplan Nr. 208**

**"Lärmschutz Nordumgehung" 1. Änderung**

**Landesstraße 3351**

**Planverfasser:**

imb-Plan GmbH

Büdesheimer Ring 2

63452 Hanau

**Aufgestellt:**

Magistrat der Stadt Karben

Rathausplatz 1

61184 Karben