
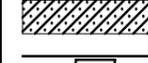


Zeichenerklärung

-  Baugrenze
-  überbaubare Grundstücksfläche
nicht überbaubare Grundstücksfläche
-  öffentliche Grünfläche - Sportanlage
-  Straßenverkehrsfläche
-  Verkehrsfläche besonderer Zweckbestimmung
Weg
-  Fläche für Telekommunikationsanlagen
-  Flächen zum Anpflanzen und für die
Erhaltung von Bäumen und Sträuchern
-  Fläche für Stellplätze
-  Anlagen / Vorkehrungen zum Schutz vor
schädlichen Umwelteinwirkungen-Lärmschutz
-  Grenze des räumlichen Geltungsbereichs des
Bebauungsplans
-  vorhandene Flurstücksgrenzen
-  vorhandenes Gebäude / Bauwerk

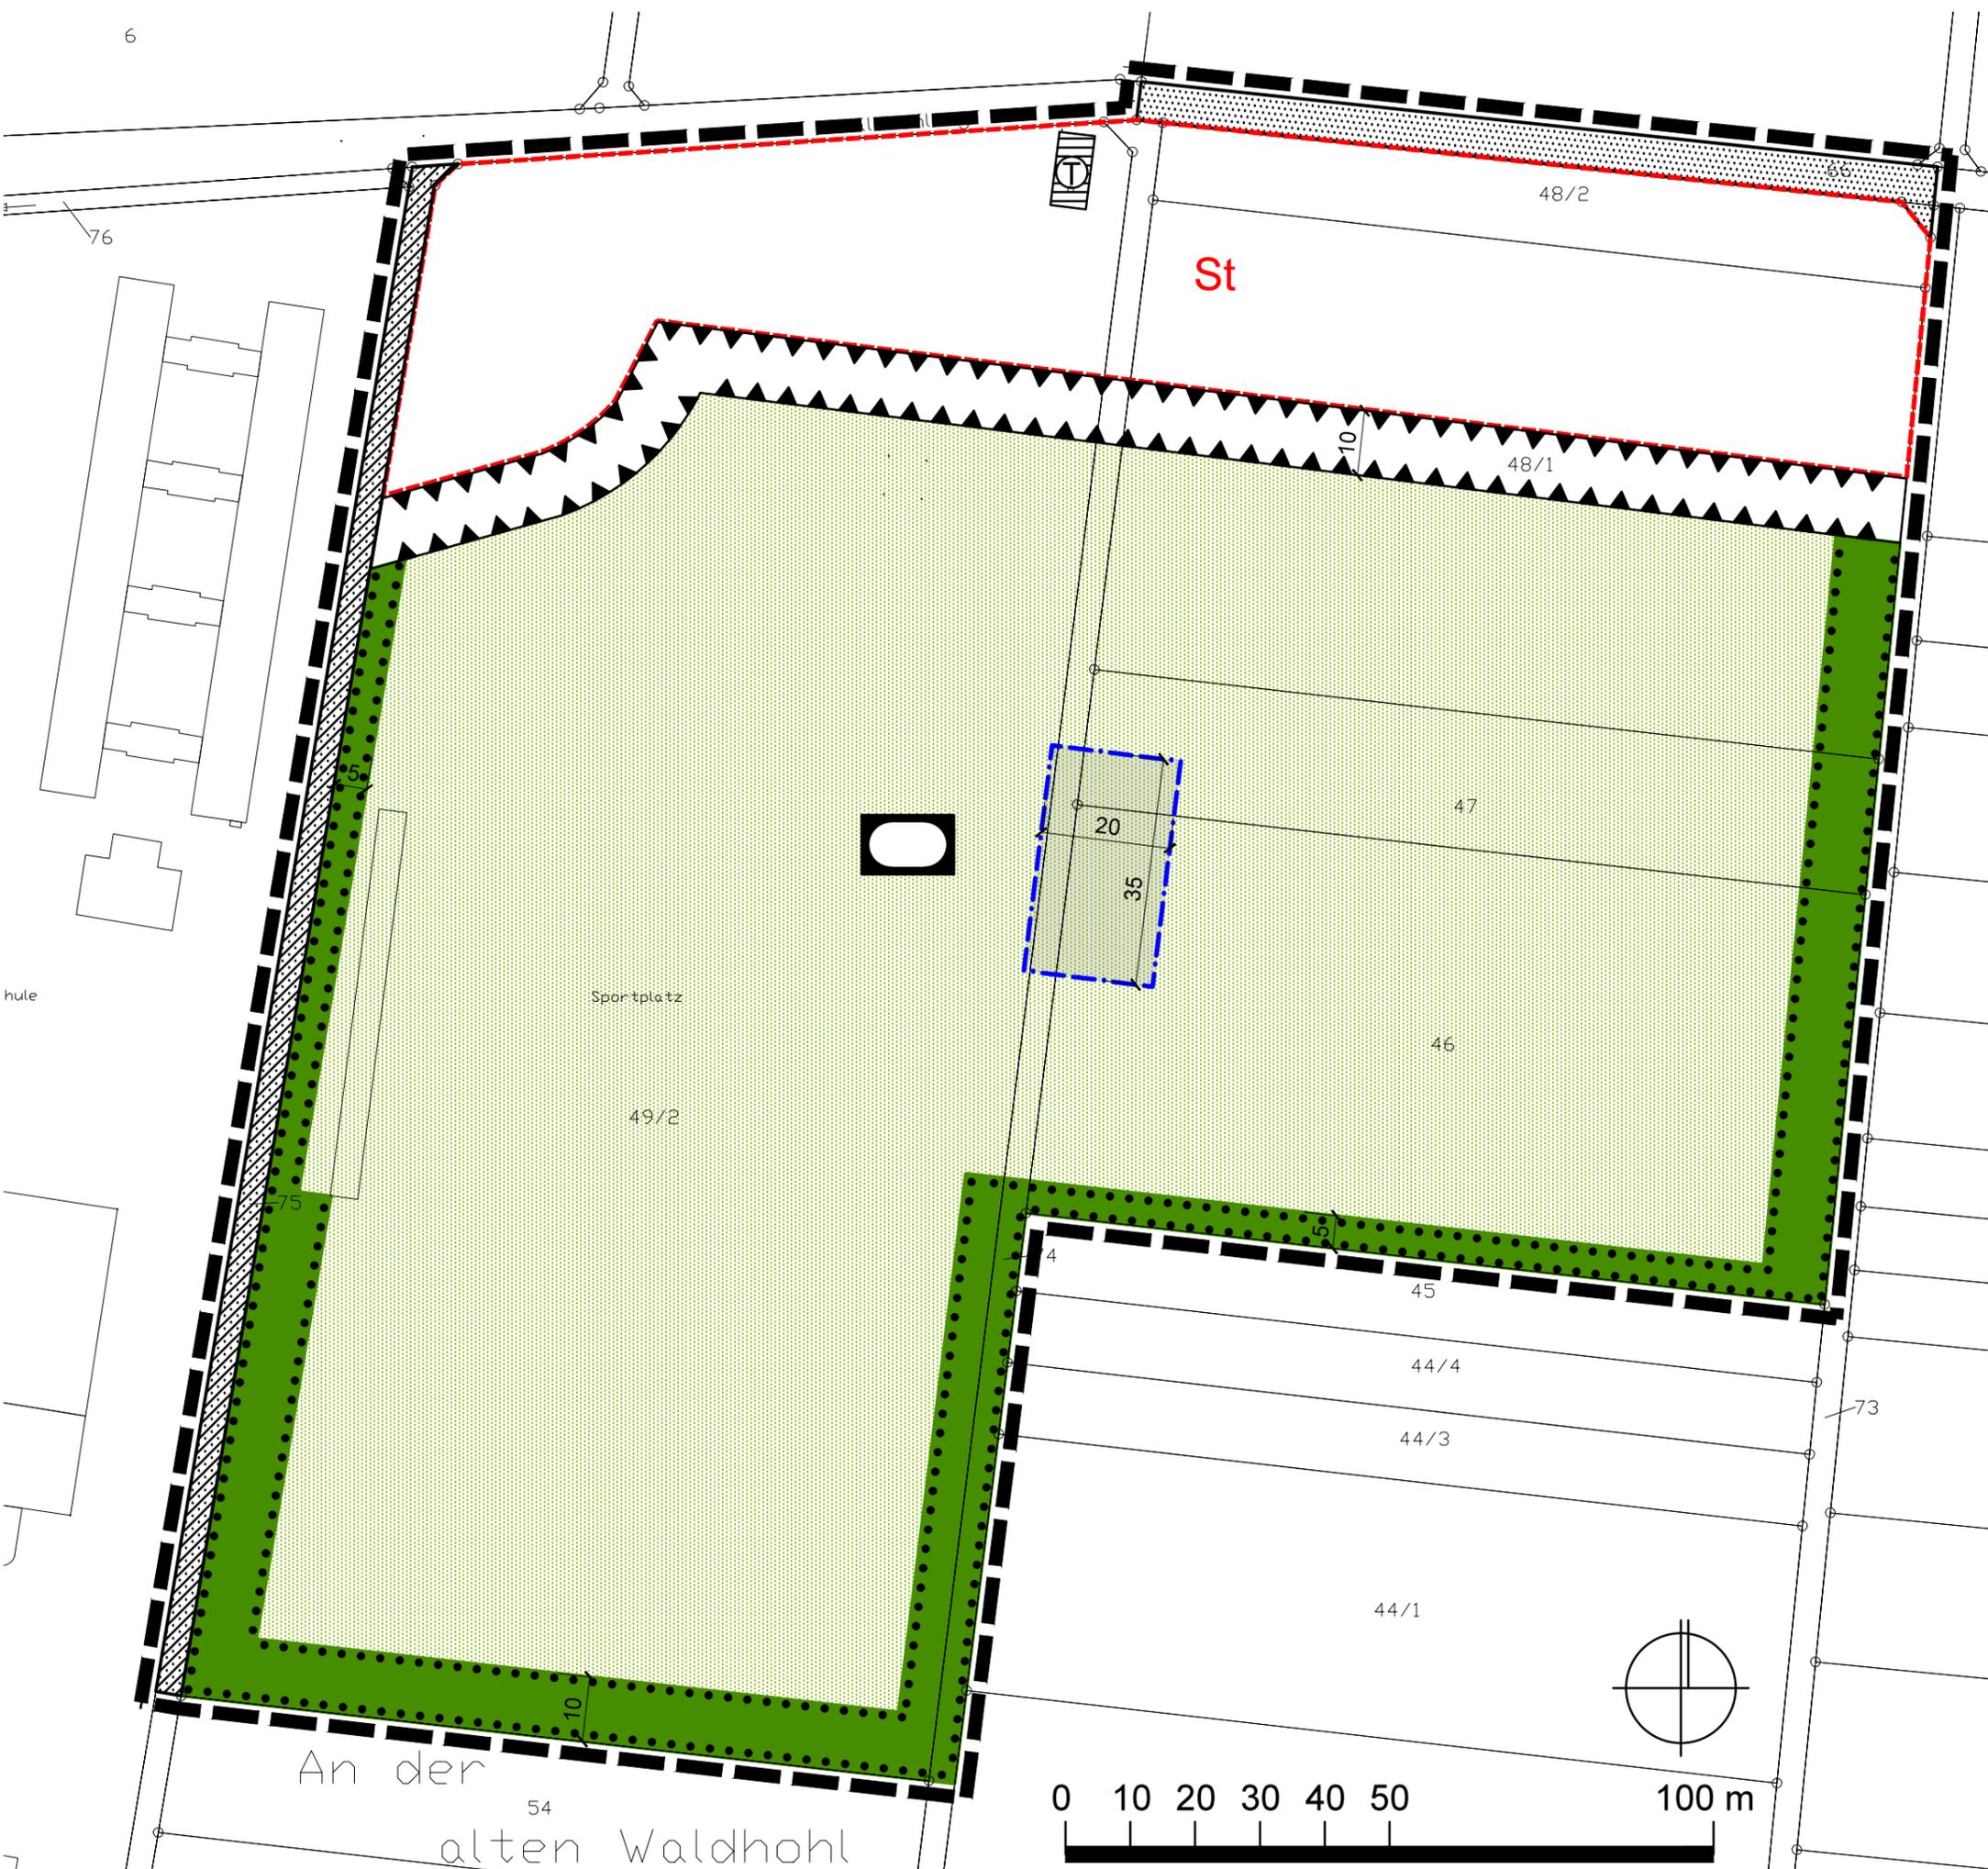

Stadt Karben Bebauungsplan Nr. 215 "Sportanlagen Waldhohl"

Original DIN A3 M. 1/1.000 - Stand August 2015

Büro Dr. THOMAS
 Stadtplaner + Architekt AKH
 Ritterstr. 8, 61118 Bad Vilbel
 TEL.: 06101/582106
 FAX: 06101/582108
 Mail: info@buerothomas.com
 www.buerothomas.com