


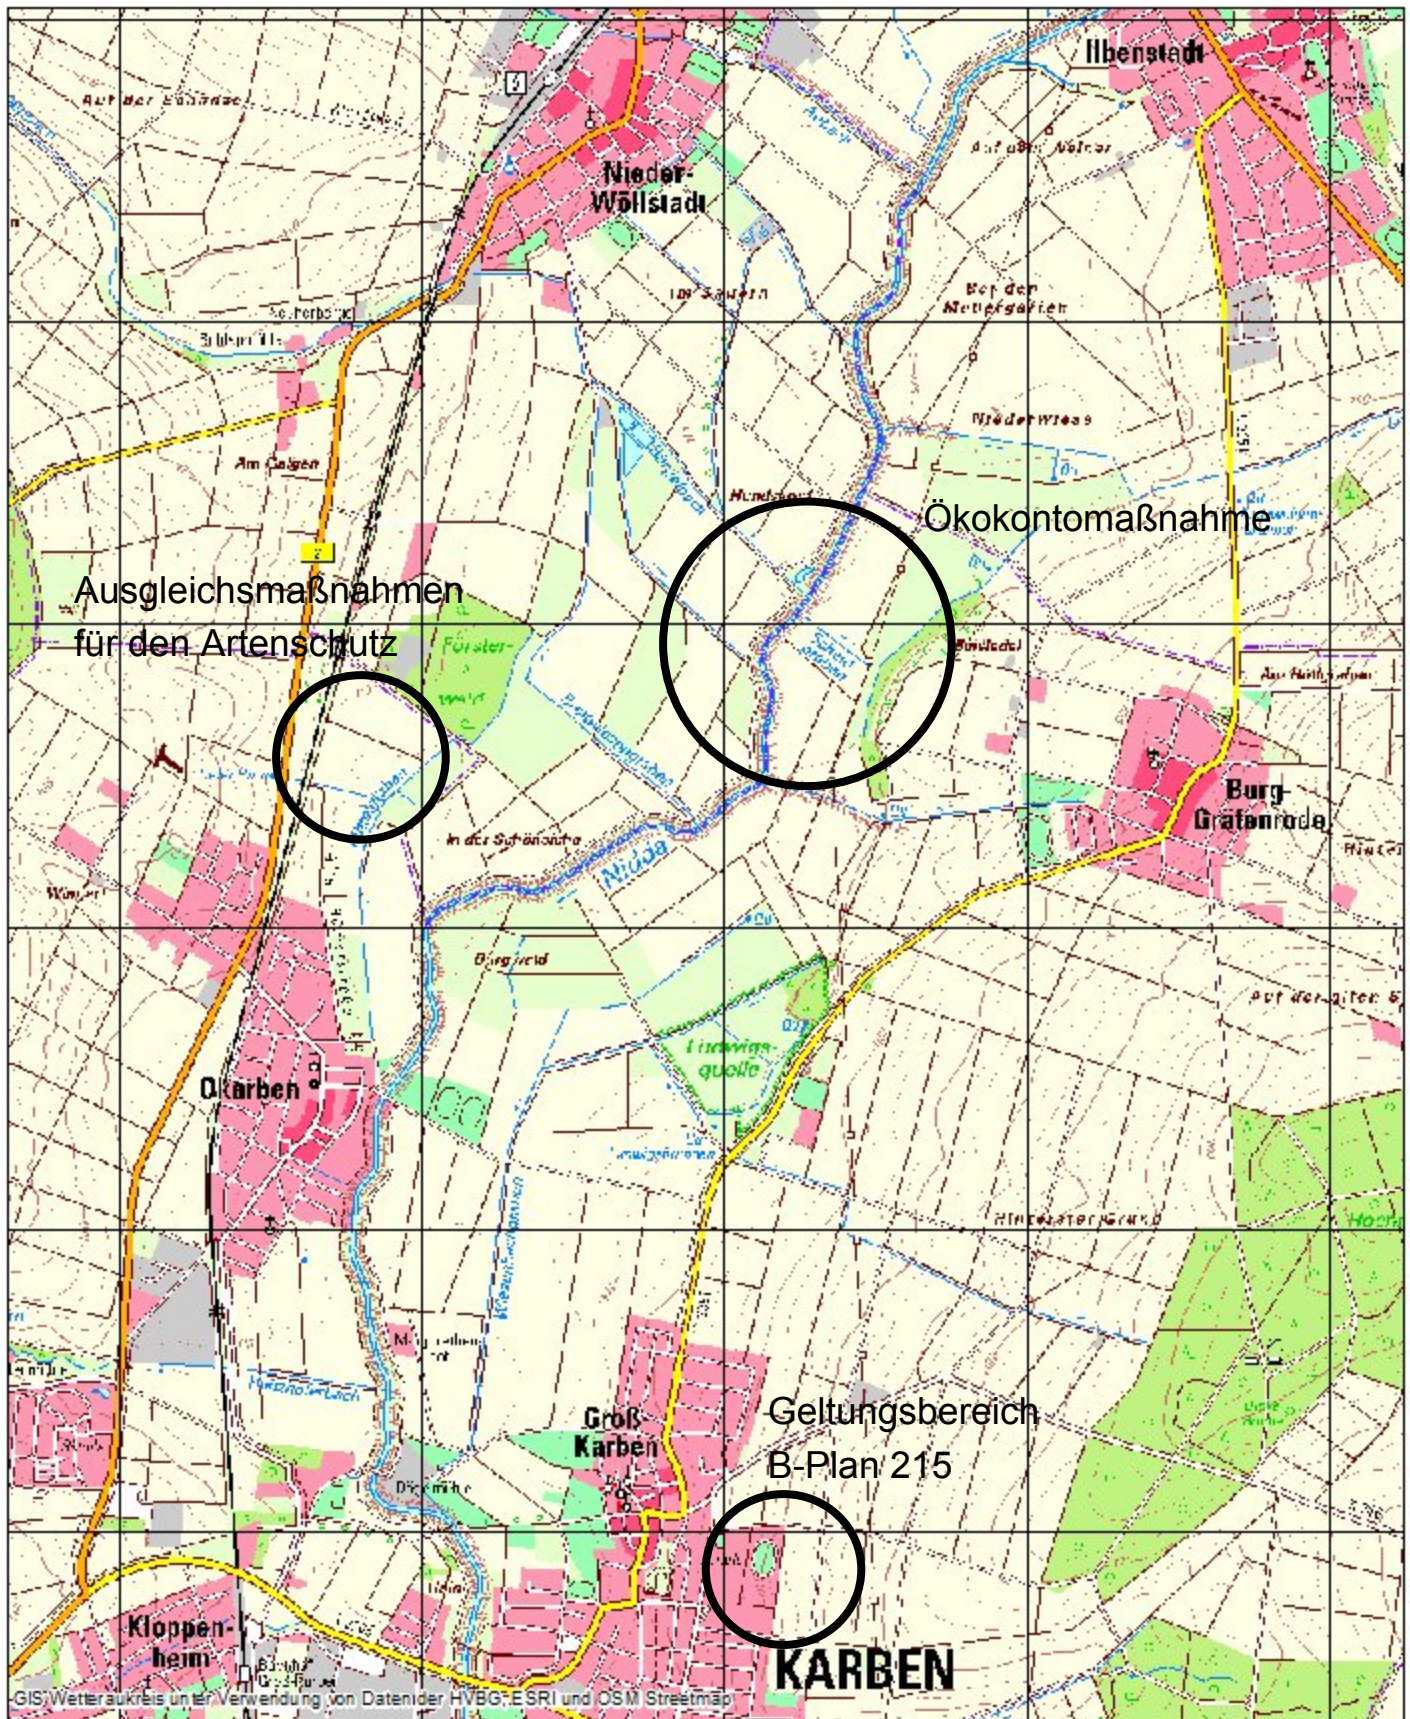

Stadt Karben Bebauungsplan Nr. 215 Übersicht

Daten aus zug GIS Wetteraukreis	
Ers tellt für Maßstab	1:25.000
Ers teller	Gast
Ers tellungsdatum	24.11.2015
Wetteraukreis	
Europasplatz, 61169 Friedberg	
	