


# SCHNITTSCHEMA - Bahnhofstraße 64, Karben M = 1:100

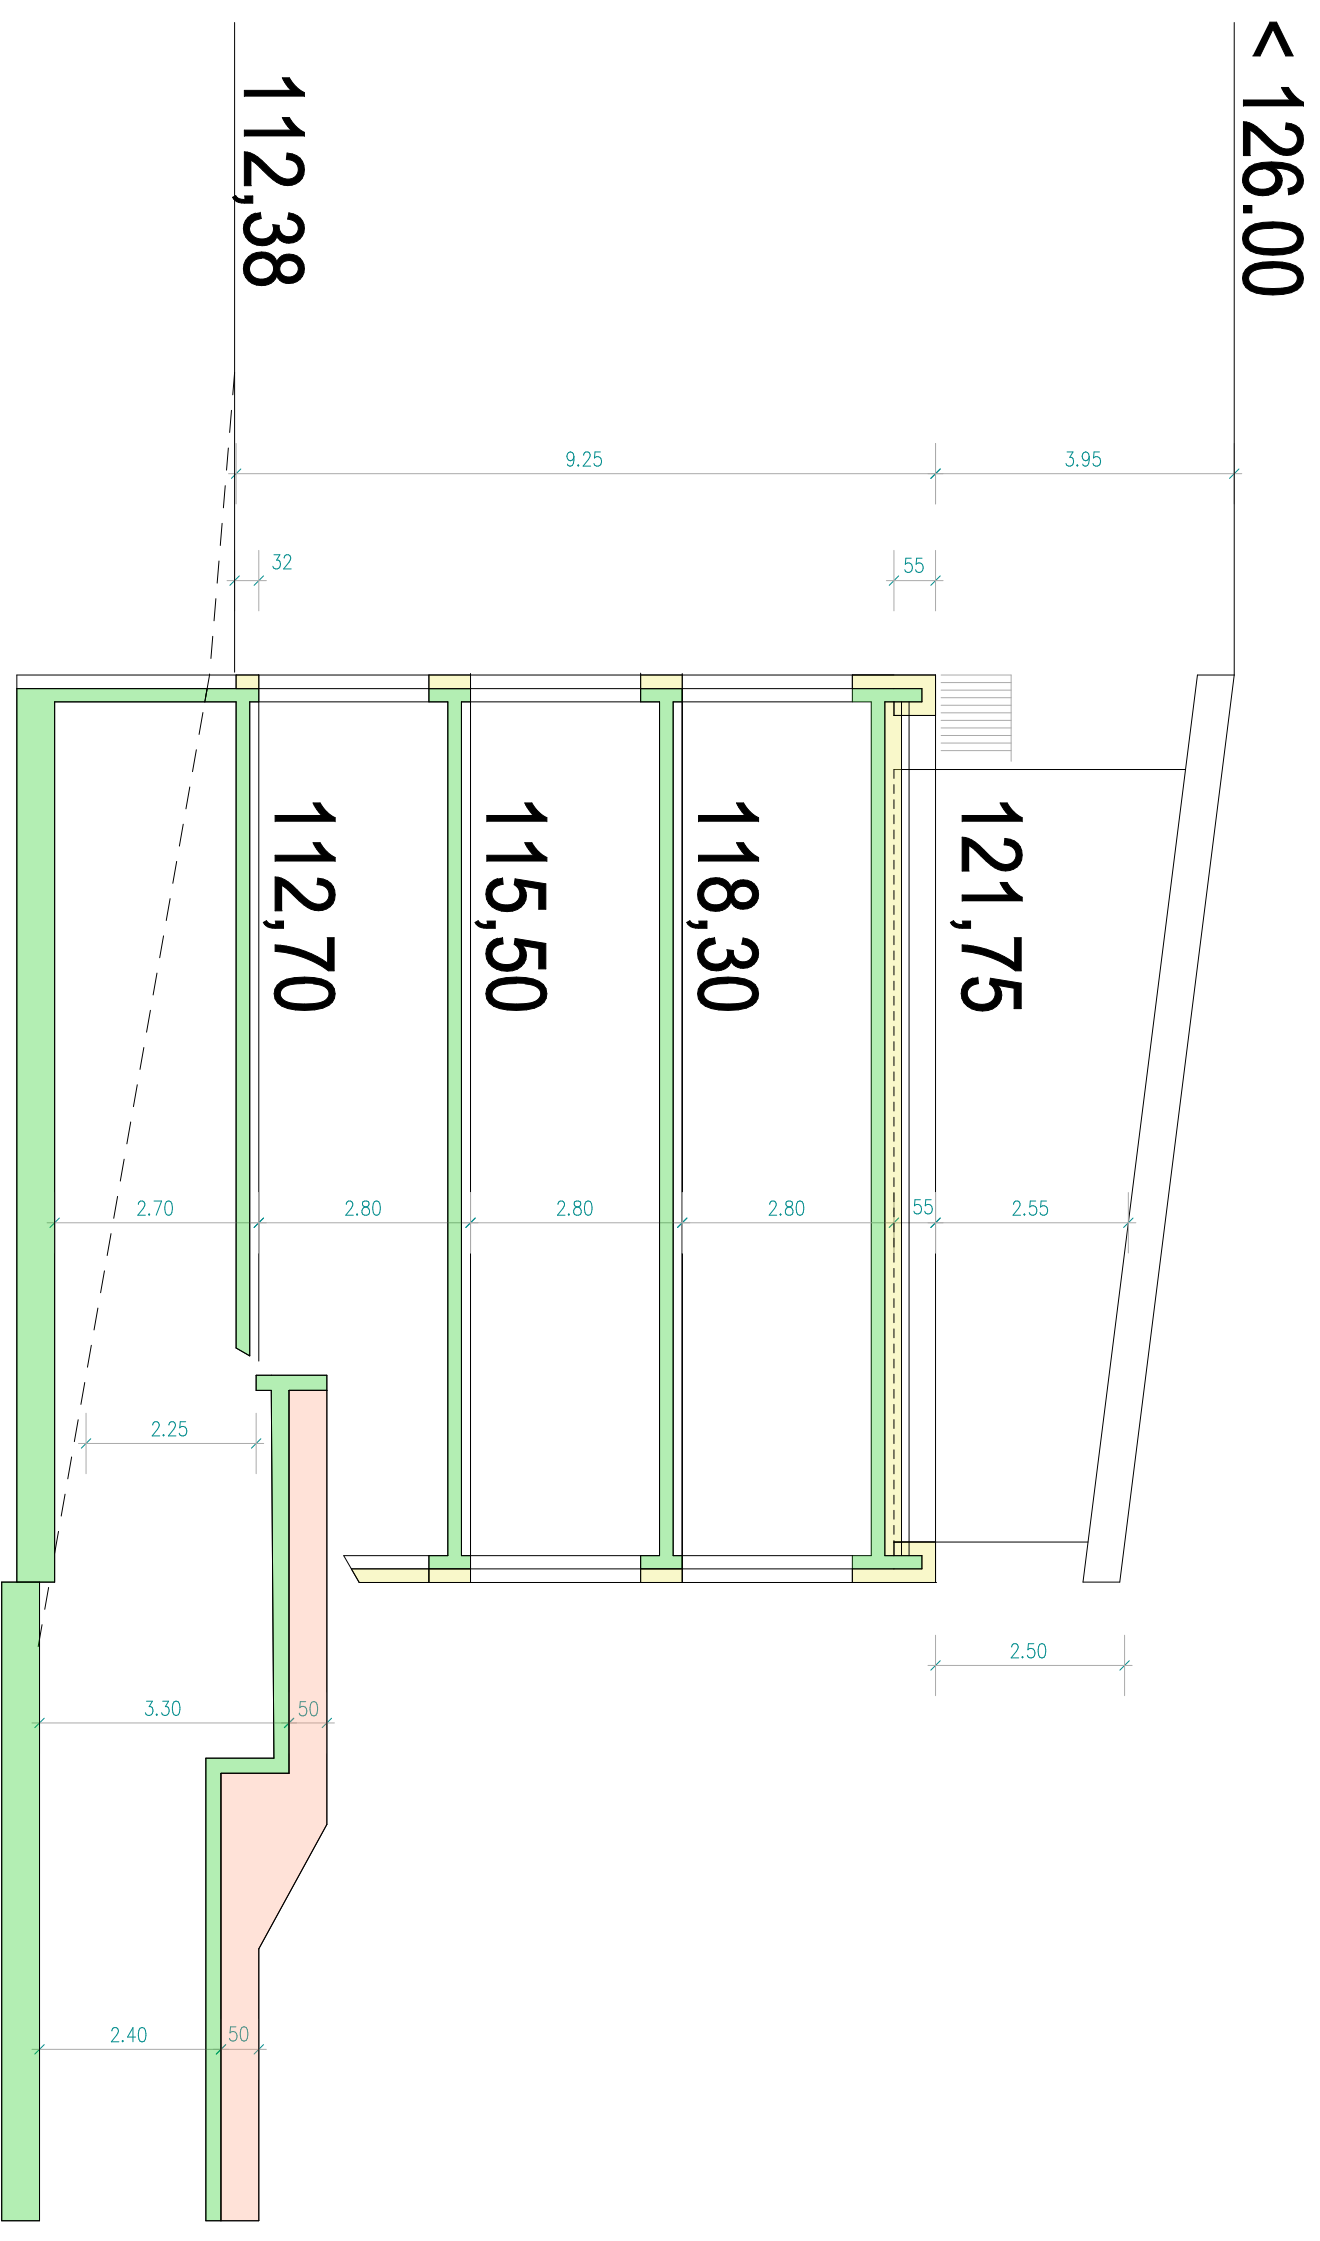

S+F Architekten, Karben, 20.06.2016