



SÜDANSICHT

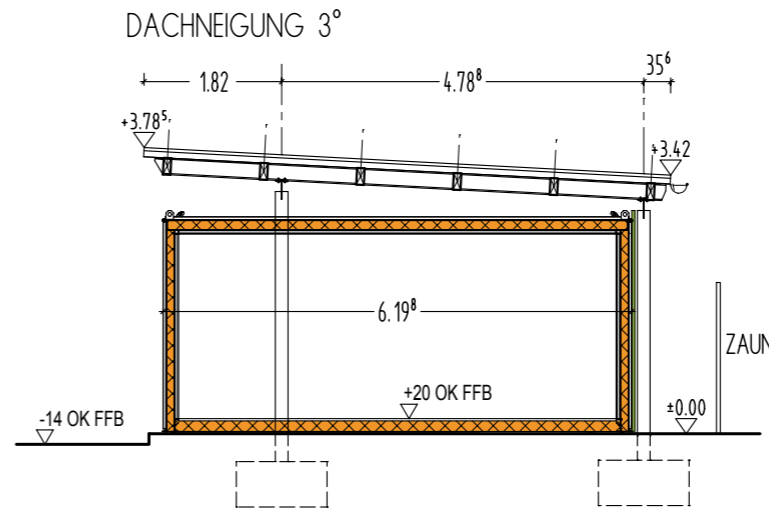

SCHNITT A-A

ENTWURF
RECYCLINGHOF KARBEN

BAUHERR STADT KARBEN

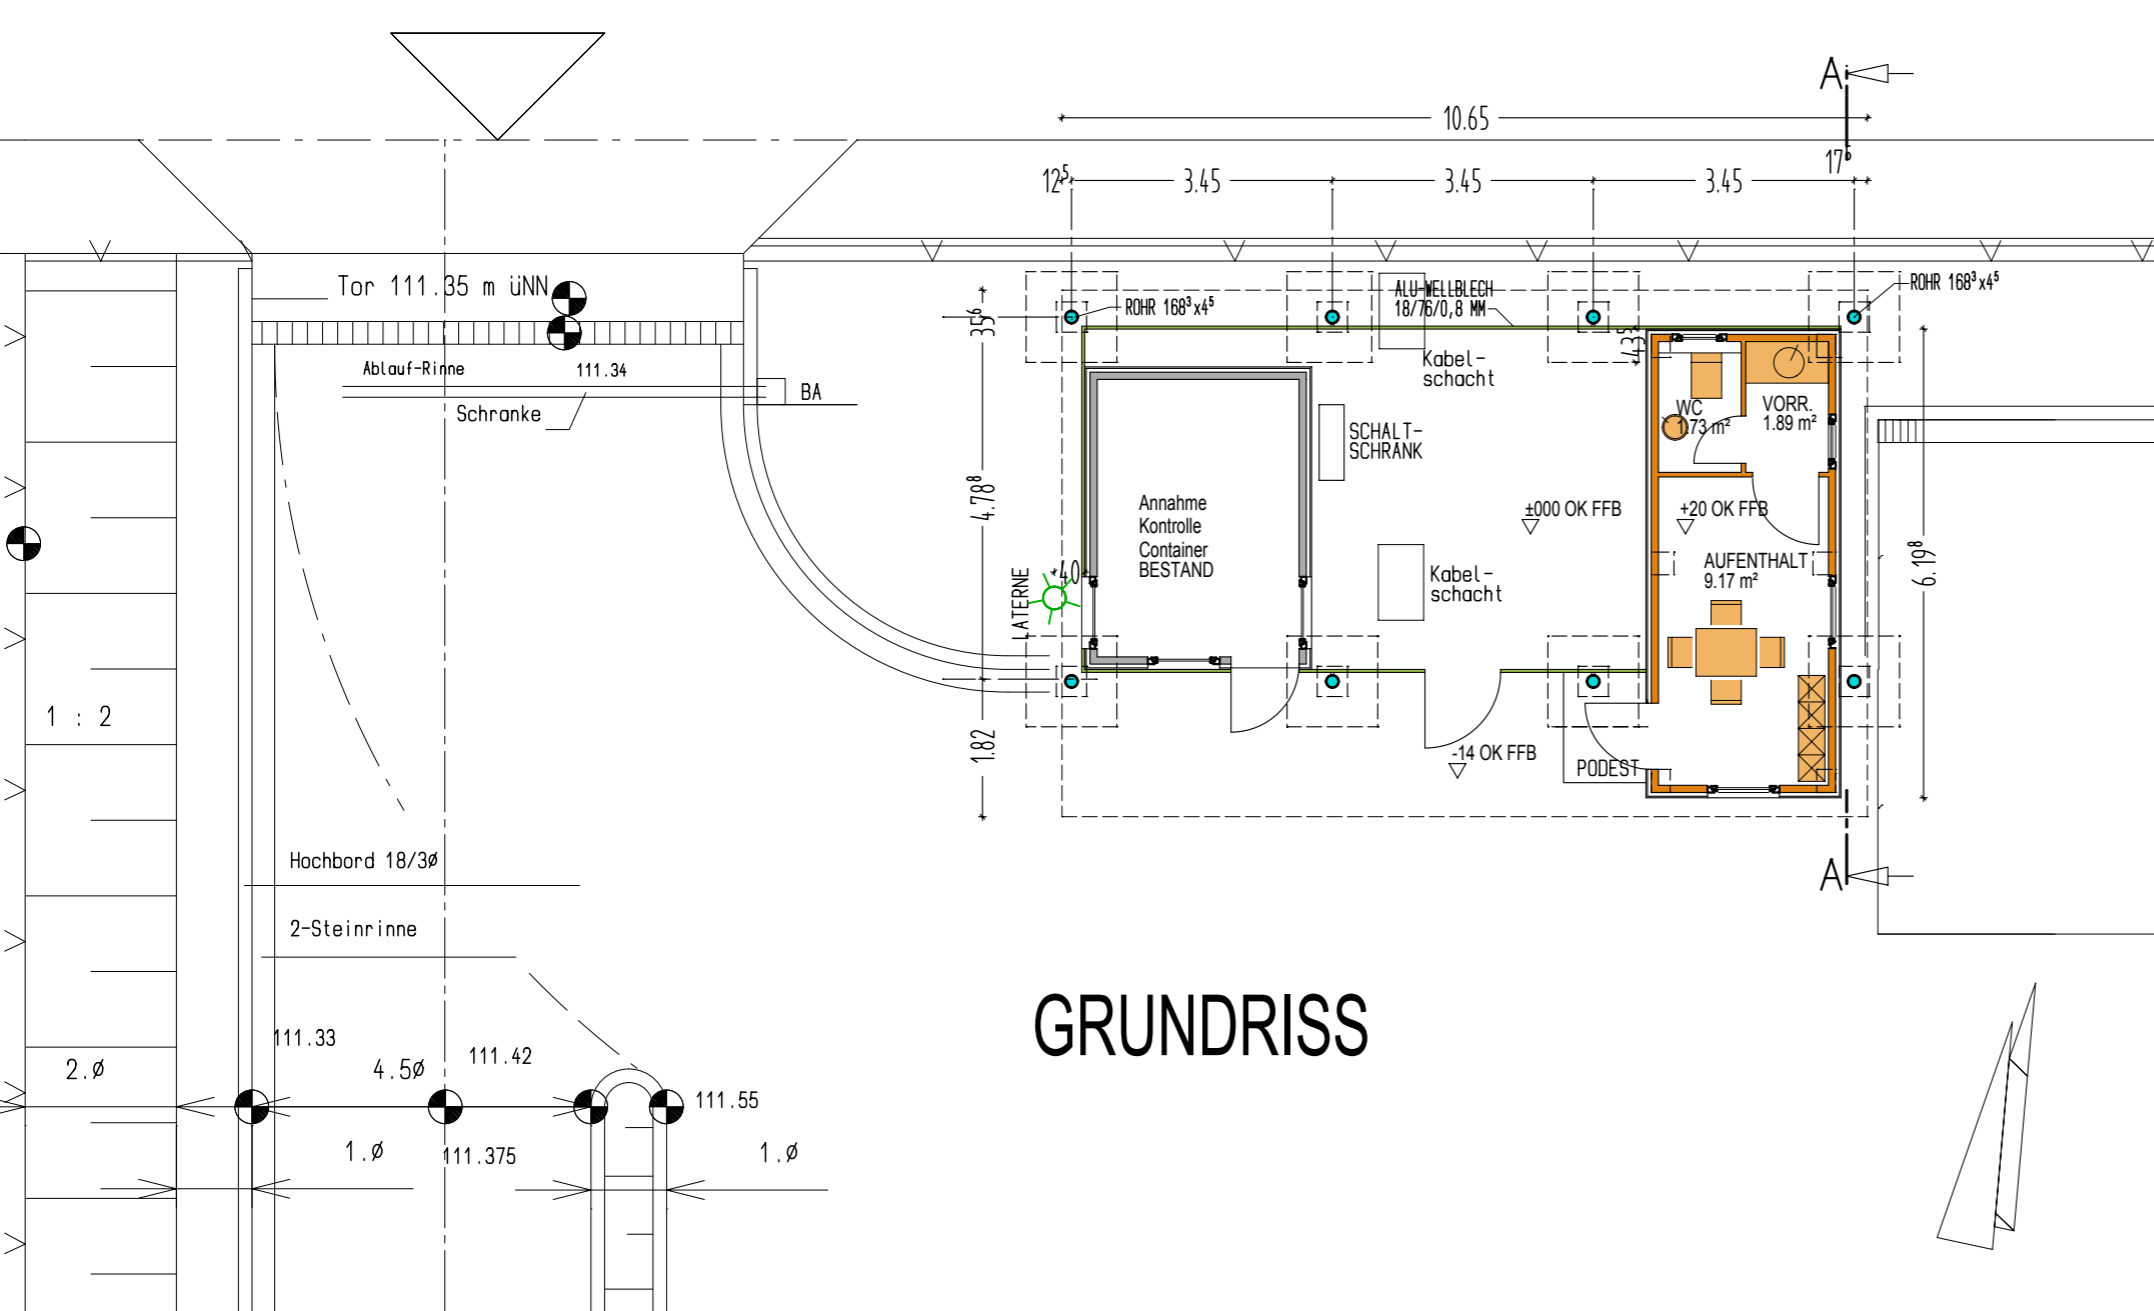

GRUNDRISS

GRUNDRISS M 1:100
ANSICHT M 1:100
SCHNITT M 1:100

KARL-HEINZ STEINBACHER
ARCHITEKT
DIPL. ING. (FH)
SCHINDLWEG 14
94154 NEUKIRCHEN V. W.
TEL. 08504/9 33 22
FAX 08504/9 33 23
e-mail: k-h.steinbacher@t-online.de