
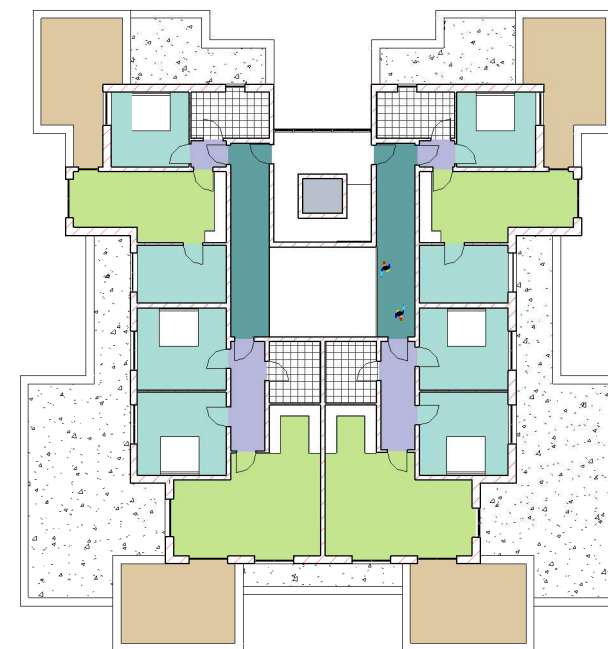
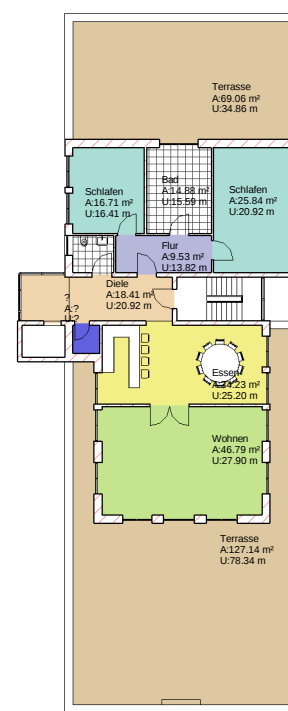
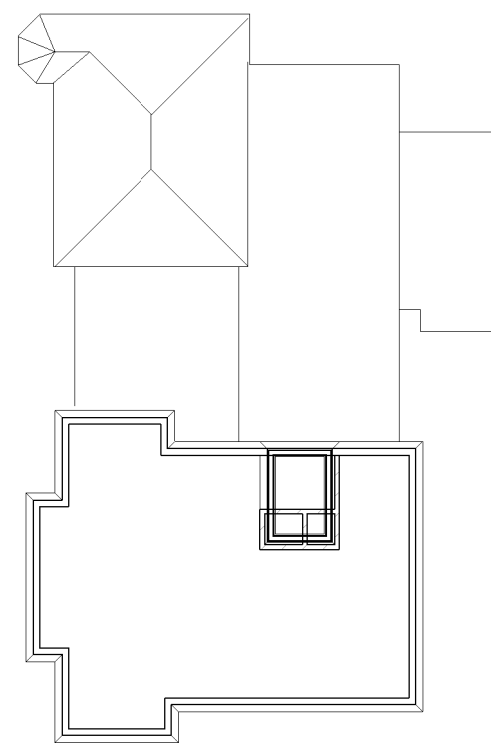


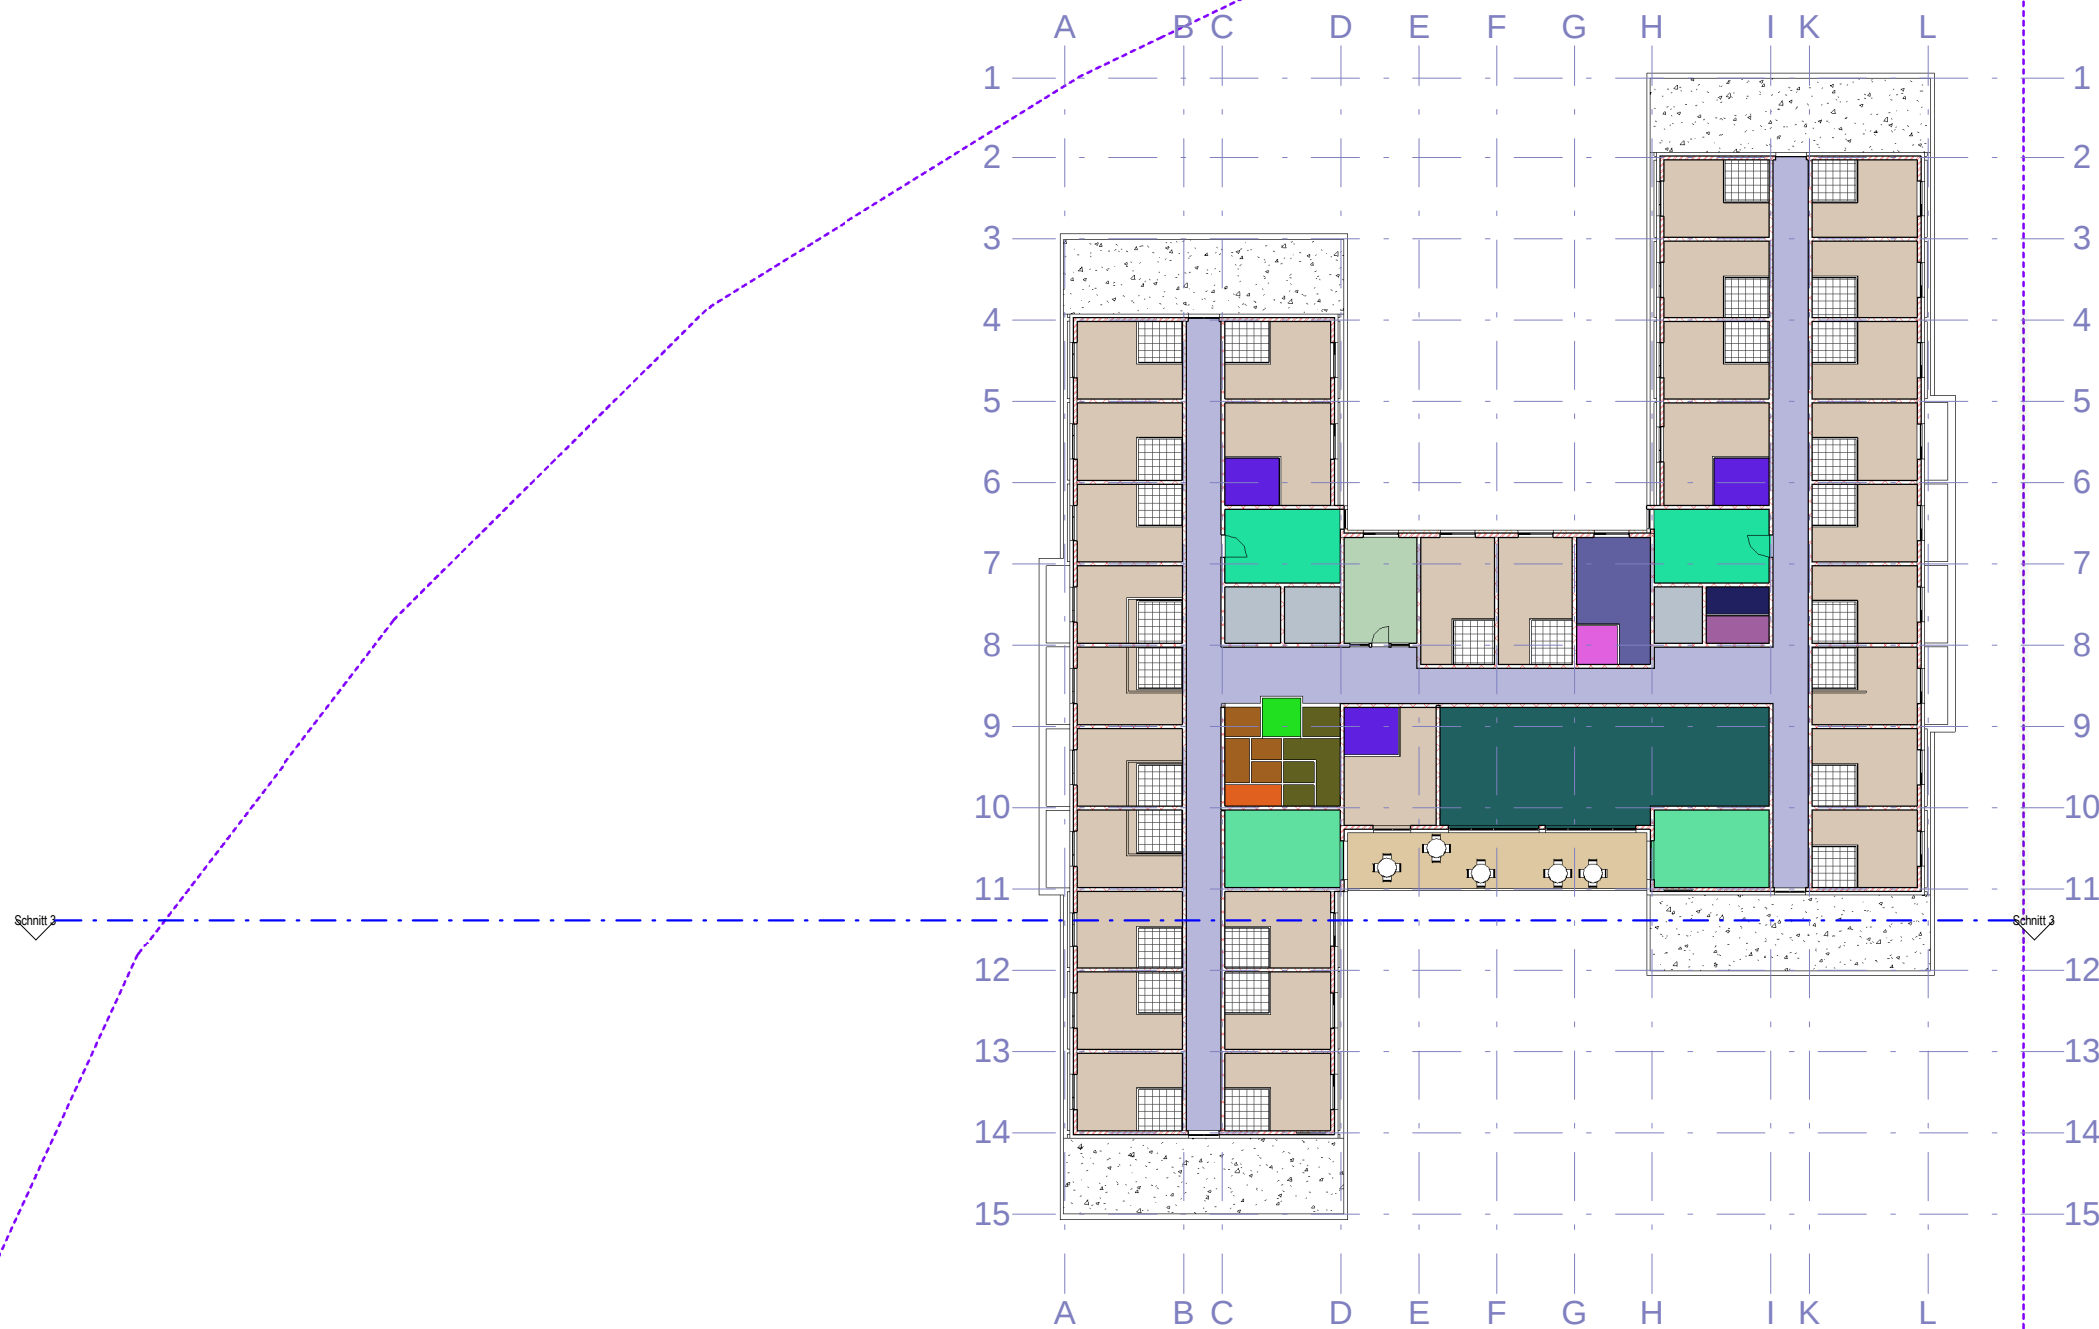

Pflegeheim+ Betreutes Wohnen + Hotelerweiterung
Brunnenstrasse 61184 Karben

BAUHERR : RECONA Holding GmbH Niederlassung 61231 Bad Nauheim Aliceplatz 3-4
PLANUNG : Rehwinkel + Partner mit Ludwig FM GmbH 65719 Hofheim

Staffelgeschoss

Maßstab : 1 : 250

Planungsstand : 09-2016

Project number
0617-1
Plannummer
A104-A1

13.09.2016 22:28:08 \\L:\aczeih\Server\AufKaufen-Pflege-Gesamtkomplex\Hofheim\pfl-3a.rvt