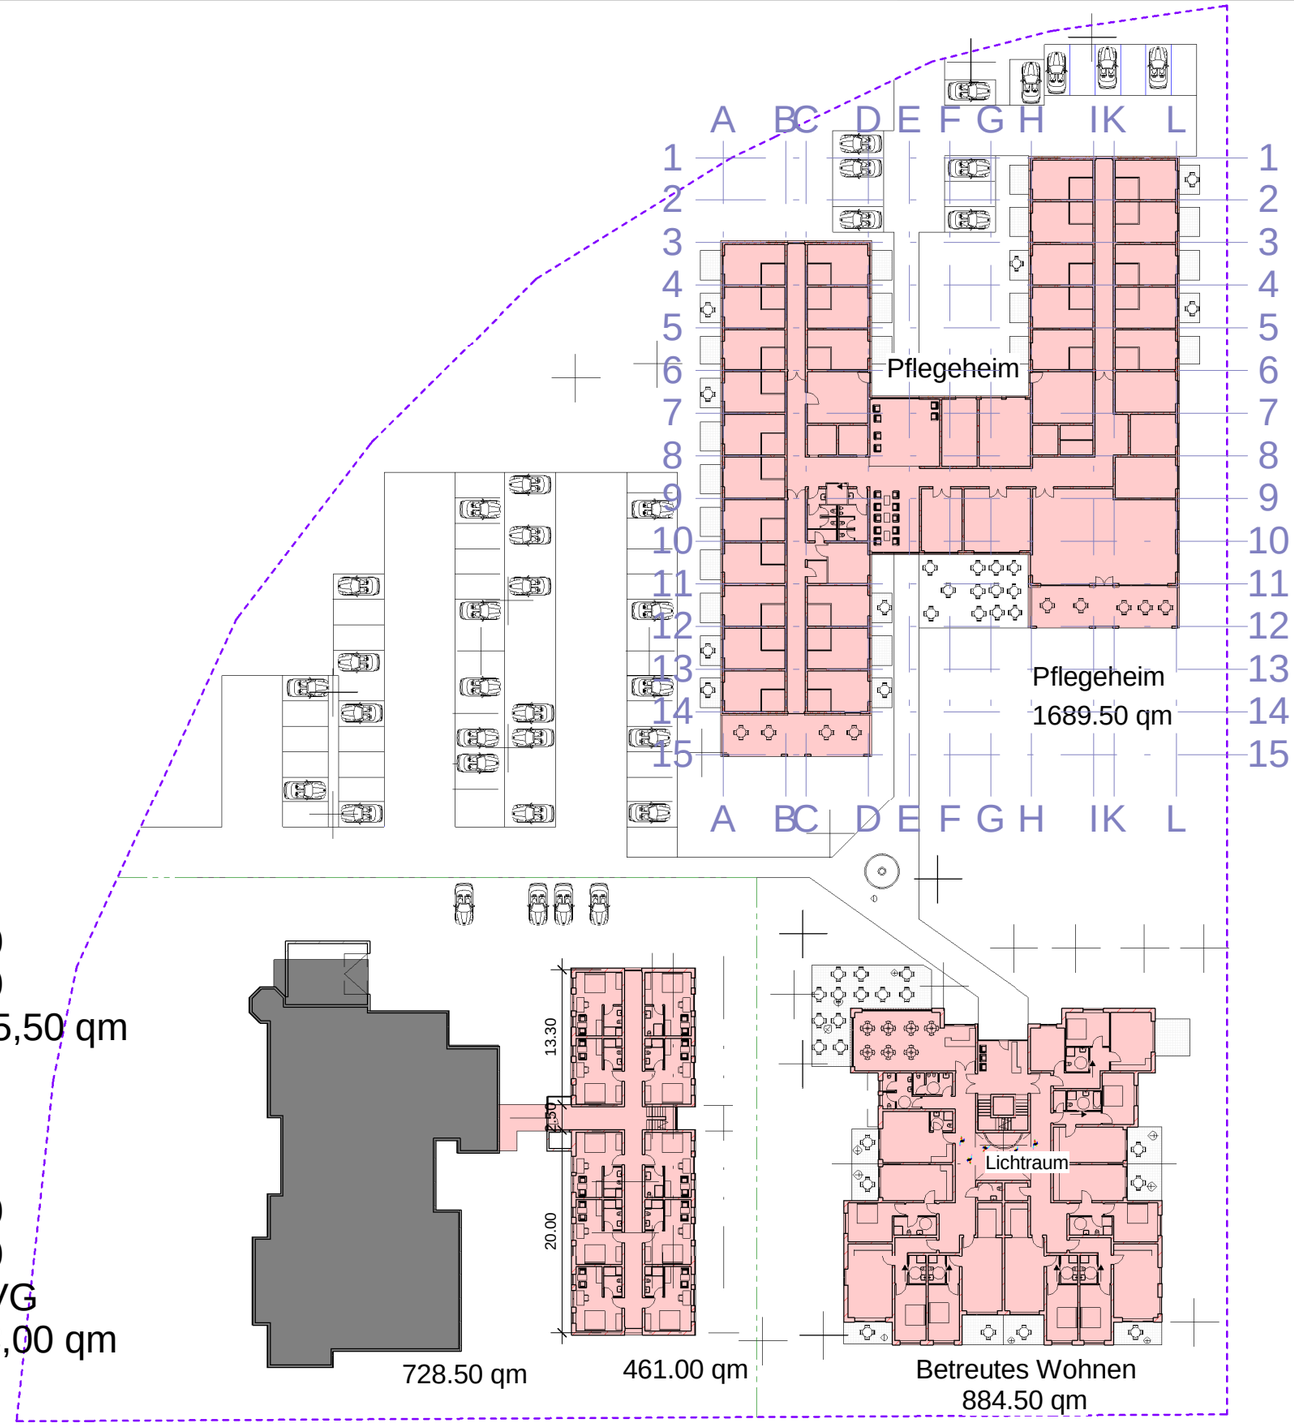


Bestand
EG = 728.50
OG = 728.50
OG = 728.50
BGF = 2.185,50 qm

Planung
EG = 461.00
OG = 461.00
OG = 461.00
Staffel kein VG
BGF = 1.383,00 qm

EG = 1.689,50
OG = 1.689,50
OG = 1.689,50
OG = 1.550,00
BGF = 6.618,50 qm

Gesamt :

GR :12.798 qm
bebaut : 3.763,50 qm
BGF : 12.840.50 qm

GRZ =0.29
GFZ =1.01

EG = 884.50
OG = 884.50
OG = 884.50
Staffel kein VG
BGF = 2.653,50 qm

Pflegeheim+ Betreutes Wohnen + Hotelerweiterung

RECONA Holding GmbH Niederlassung 61231 Bad Nauheim Aliceplatz 3-4

Brunnenstrasse 61184 Karben

Rehwinkel + Partner mit Ludwig FM GmbH 65719 Hofheim

Ausnutzung

05/11/16

Maßstab 1 : 550

Projektnummer 0617-1

Plannummer A123-A3

14.09.2016 03:43:37 \\Lu-aczeich\Serverraid\Karben-Pflege\Gesamtprojekt\gr-ho-bw-pfl-3a.rvt

1 2 3 4 5