


VU Entwicklungen Bereich L3205/ Brunnenstraße

Dimensionierungsbelastungen Morgenspitze [PKW-E] Planfall

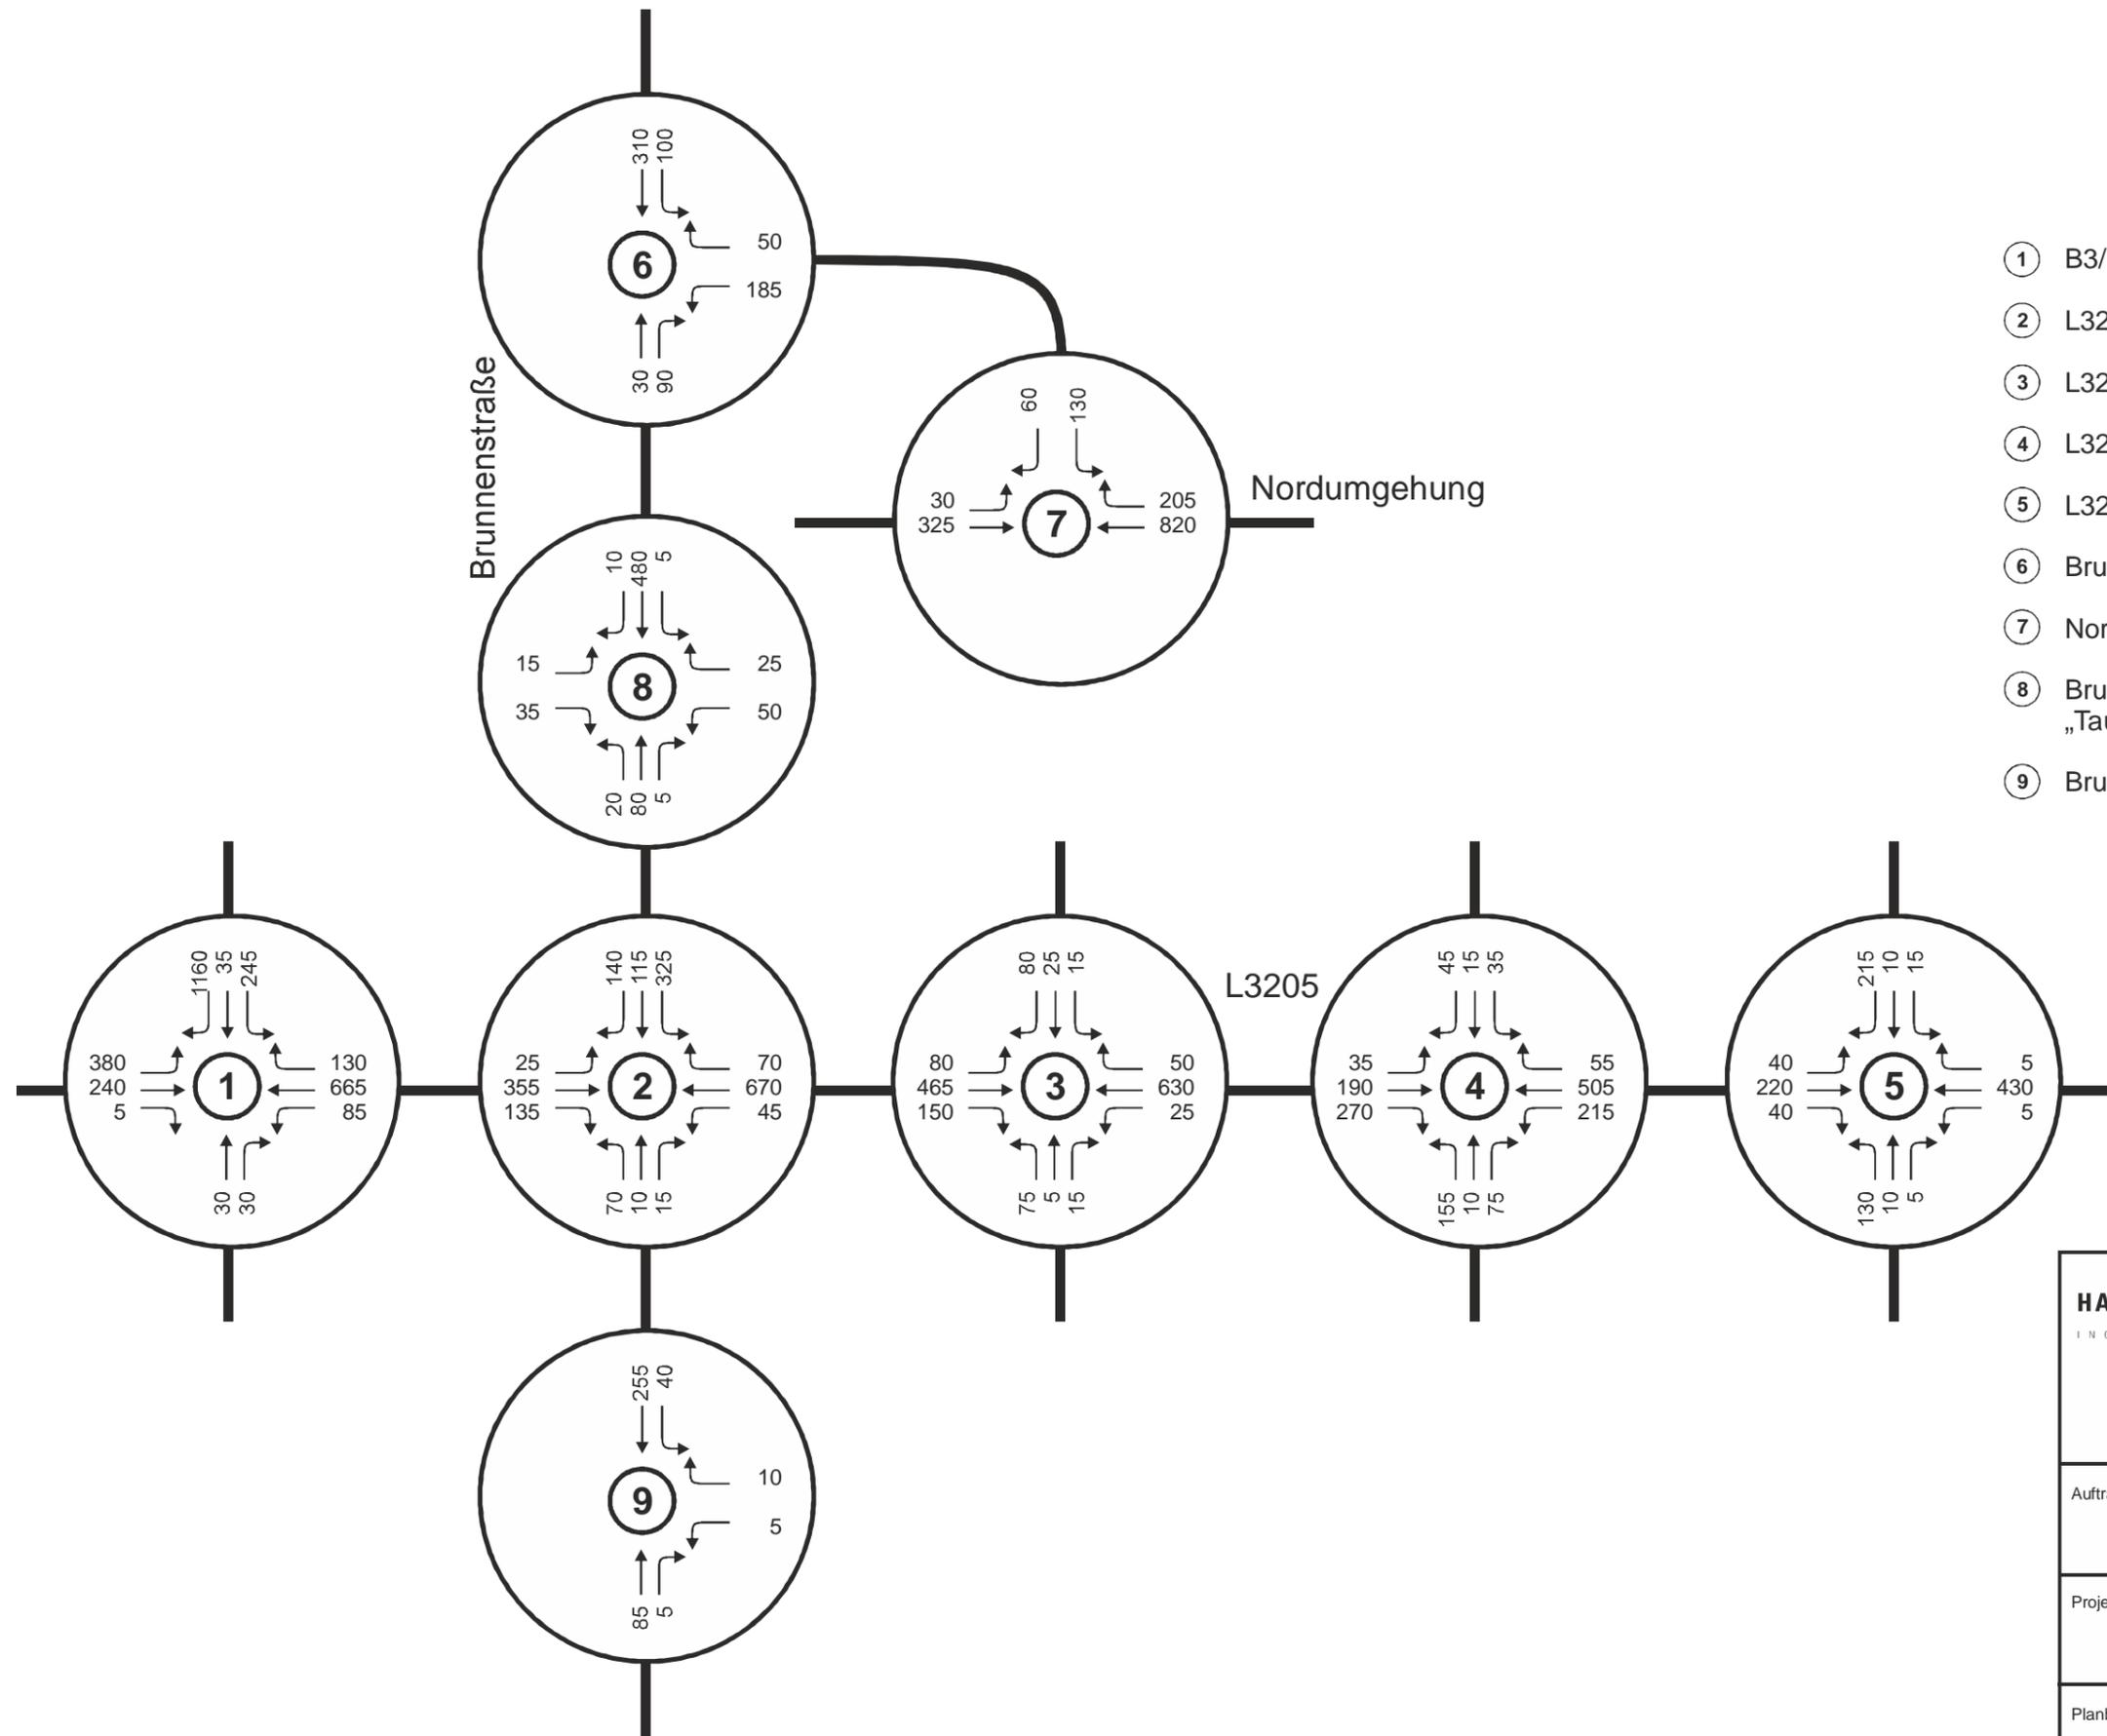


- ① B3/ L3205
- ② L3205/ Brunnenstr.
- ③ L3205/ Luisenthaler Str./ Robert-Bosch-Str.
- ④ L3205/ Industriestr./ Ramonville-Str.
- ⑤ L3205/ L3351/ Am Breul
- ⑥ Brunnenstr./ Rampe Nordumgehung
- ⑦ Nordumgehung/ Rampe Brunnenstr.
- ⑧ Brunnenstr./ Anbindung Entwicklung „Tanusbrunnen“ und städtisches Wohngebiet
- ⑨ Brunnenstr./ Anbindung Entwicklung „Dreieck“

HABERMEHL FOLLMANN <small>INGENIEURGESELLSCHAFT MBH</small> <small>Frankfurter Str. 79 · D-63110 Rodgau Telefon 06106 8525-5 · Fax 06106 8525-95 info@habermehl-follmann.de · www.habermehl-follmann.de</small>	Projekt-Nr.:	2016 420
		Zeichen
	Bearbeitet	PB
	Gezeichnet	PB
	Anlage	7.1
	Datum	08/ 2016
Auftraggeber: Kling GmbH ANTAN RECONA		
Projektbezeichnung: VU Entwicklungen Bereich L3205/ Brunnenstraße in Karben		
Planbezeichnung: Dimensionierungsbelastungen Morgenspitze Planfall		

VU Entwicklungen Bereich L3205/ Brunnenstraße

Dimensionierungsbelastungen Abendspitze [PKW-E] Planfall

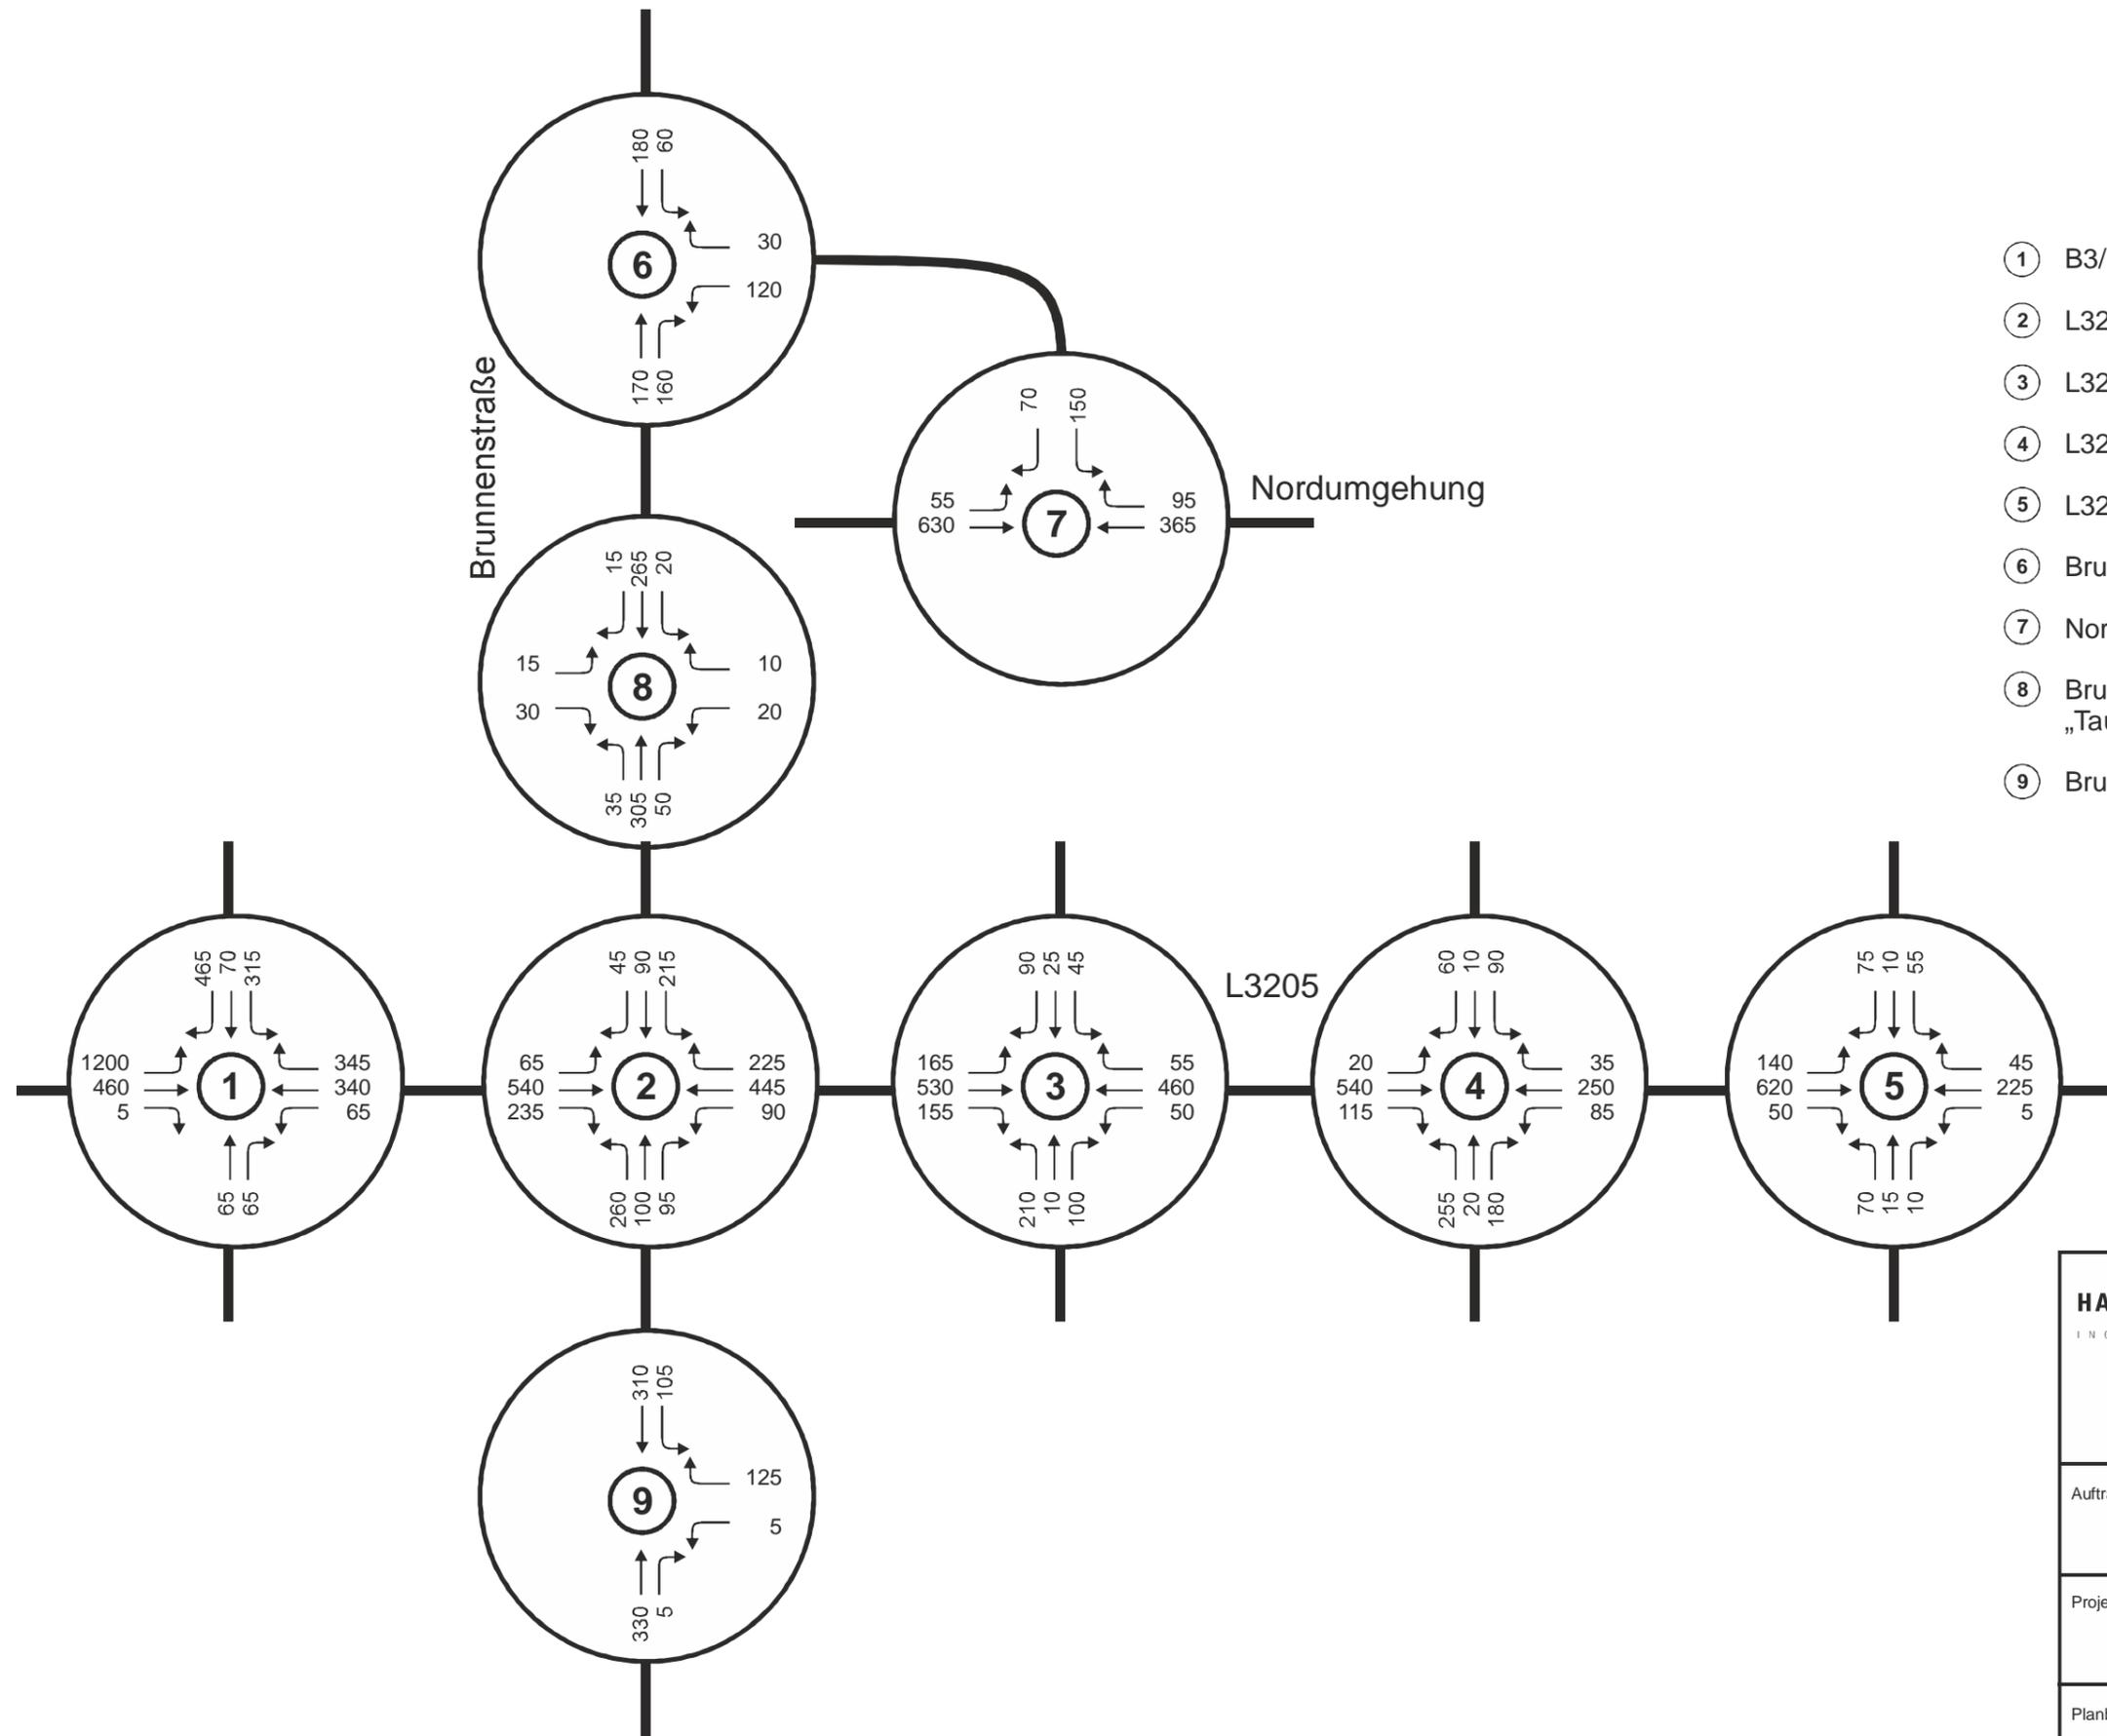

- ① B3/ L3205
- ② L3205/ Brunnenstr.
- ③ L3205/ Luisenthaler Str./ Robert-Bosch-Str.
- ④ L3205/ Industriestr./ Ramonville-Str.
- ⑤ L3205/ L3351/ Am Breul
- ⑥ Brunnenstr./ Rampe Nordumgehung
- ⑦ Nordumgehung/ Rampe Brunnenstr.
- ⑧ Brunnenstr./ Anbindung Entwicklung „Tanusbrunnen“ und städtisches Wohngebiet
- ⑨ Brunnenstr./ Anbindung Entwicklung „Dreieck“

HABERMEHL FOLLMANN <small>INGENIEURGESELLSCHAFT MBH</small> <small>Frankfurter Str. 79 · D-63110 Rodgau Telefon 06106 8525-5 · Fax 06106 8525-95 info@habermehl-follmann.de · www.habermehl-follmann.de</small>	Projekt-Nr.:	2016 420
	Zeichen:	
	Bearbeitet:	PB
	Gezeichnet:	PB
	Anlage:	7.2
	Datum:	08/ 2016
Auftraggeber: Kling GmbH ANTAN RECONA		
Projektbezeichnung: VU Entwicklungen Bereich L3205/ Brunnenstraße in Karben		
Planbezeichnung: Dimensionierungsbelastungen Abendspitze Planfall		