


VU Entwicklungen Bereich L3205/ Brunnenstraße

Dimensionierungsbelastungen Morgenspitze [PKW-E] Status Quo

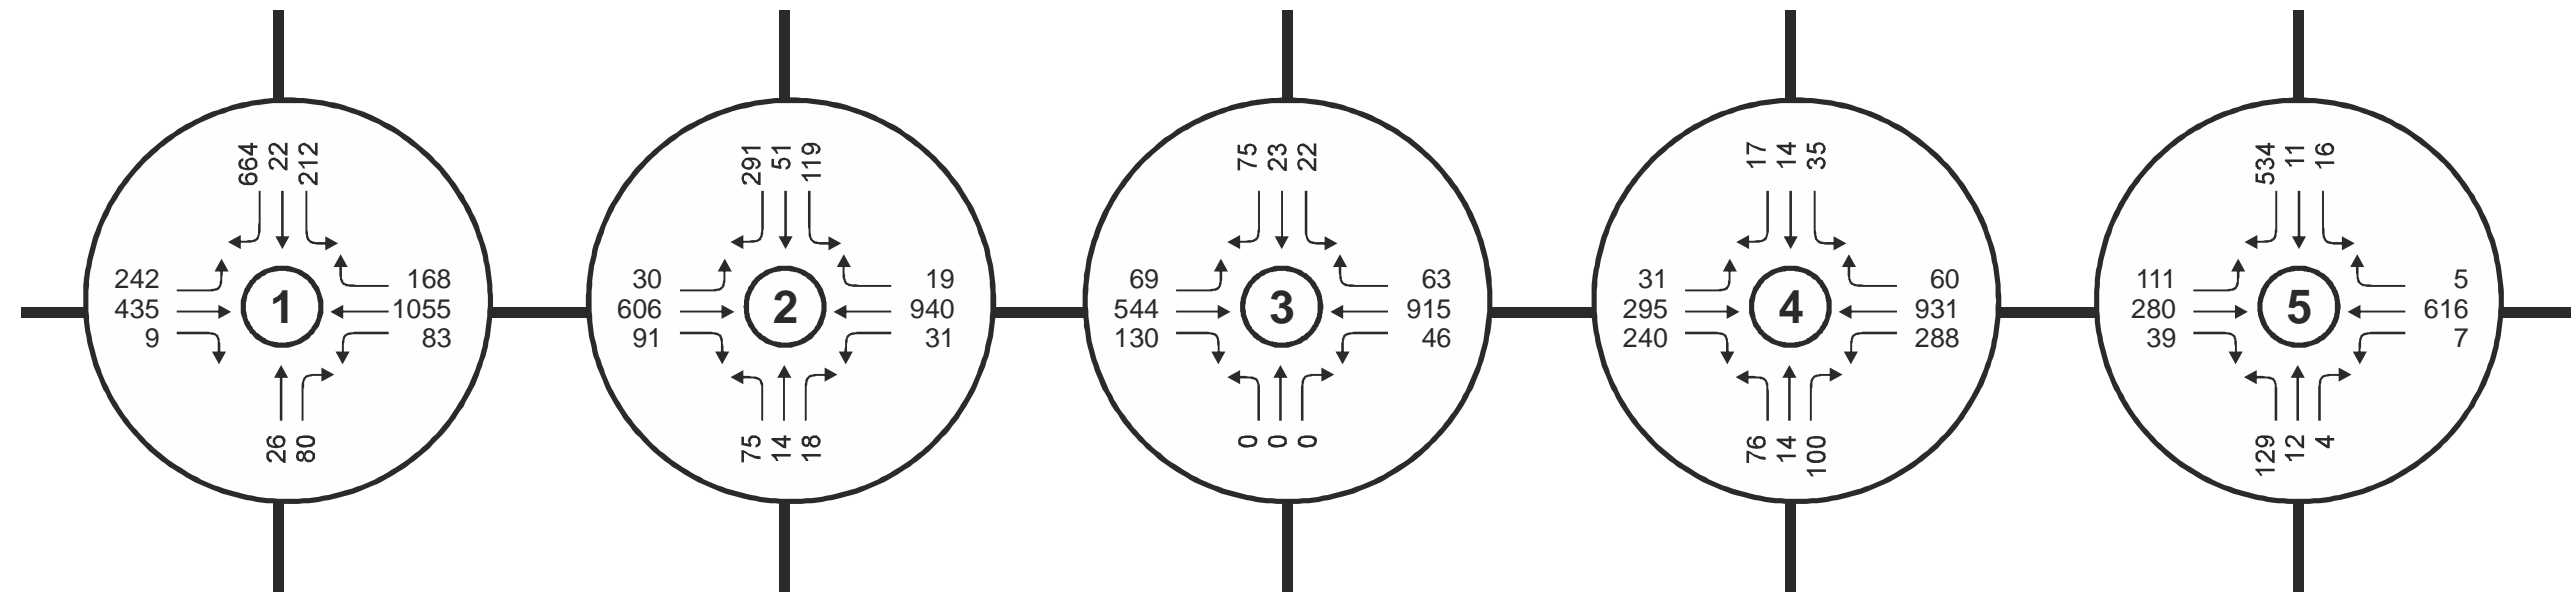


- ① B3/ L3205
- ② L3205/ Brunnenstr.
- ③ L3205/ Luisenthaler Str./ Robert-Bosch-Str.
- ④ L3205/ Industriestr./ Ramonville-Str.
- ⑤ L3205/ L3351/ Am Breul



HABERMEHL FOLLMANN <small>INGENIEURGESELLSCHAFT MBH</small> Frankfurter Str. 79 · D-63110 Rodgau Telefon 06106 8525-5 · Fax 06106 8525-95 info@habermehl-follmann.de · www.habermehl-follmann.de	Projekt-Nr.:	2016 420
	Zeichen	
	Bearbeitet	PB
	Gezeichnet	UM
	Anlage	3.1
Datum	07/2016	
Auftraggeber: Kling GmbH ANTAN RECONA		
Projektbezeichnung: VU Entwicklungen Bereich L3205/ Brunnenstraße in Karben		
Planbezeichnung: Dimensionierungsbelastungen Morgenspitze Status Quo		

VU Entwicklungen Bereich L3205/ Brunnenstraße

Dimensionierungsbelastungen Abendspitze [PKW-E] Status Quo

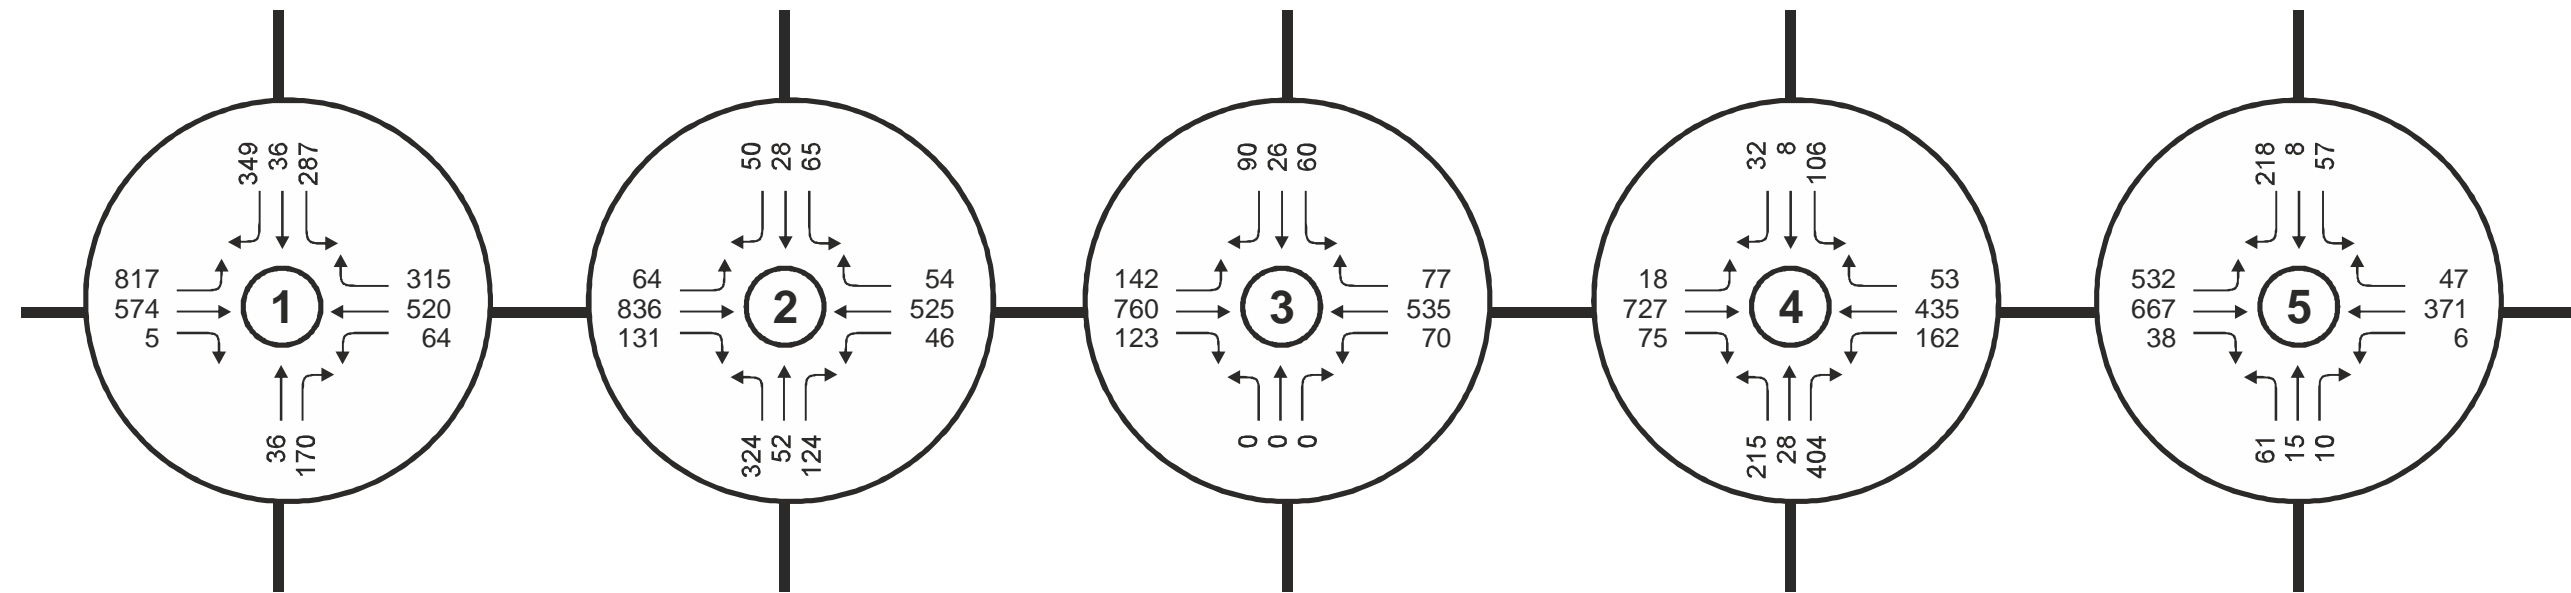

- ① B3/ L3205
- ② L3205/ Brunnenstr.
- ③ L3205/ Luisenthaler Str./ Robert-Bosch-Str.
- ④ L3205/ Industriestr./ Ramonville-Str.
- ⑤ L3205/ L3351/ Am Breul



HABERMEHL FOLLMANN <small>INGENIEURGESELLSCHAFT MBH</small> Frankfurter Str. 79 · D-63110 Rodgau Telefon 06106 8525-5 · Fax 06106 8525-95 info@habermehl-follmann.de · www.habermehl-follmann.de	Projekt-Nr.:	2016 420
	Zeichen	
	Bearbeitet	PB
	Gezeichnet	UM
	Anlage	3.2
Datum	07/2016	
Auftraggeber:	Kling GmbH ANTAN RECONA	
Projektbezeichnung:	VU Entwicklungen Bereich L3205/ Brunnenstraße in Karben	
Planbezeichnung:	Dimensionierungsbelastungen Abendspitze Status Quo	