


3. Änderung des Landesentwicklungsplans Hessen 2000

Entwurf für die Beteiligung nach § 10 ROG in Verbindung mit § 4 HLPG

Beschluss der Hessischen Landesregierung vom 27.03.2017

Maßstab 1:200 000

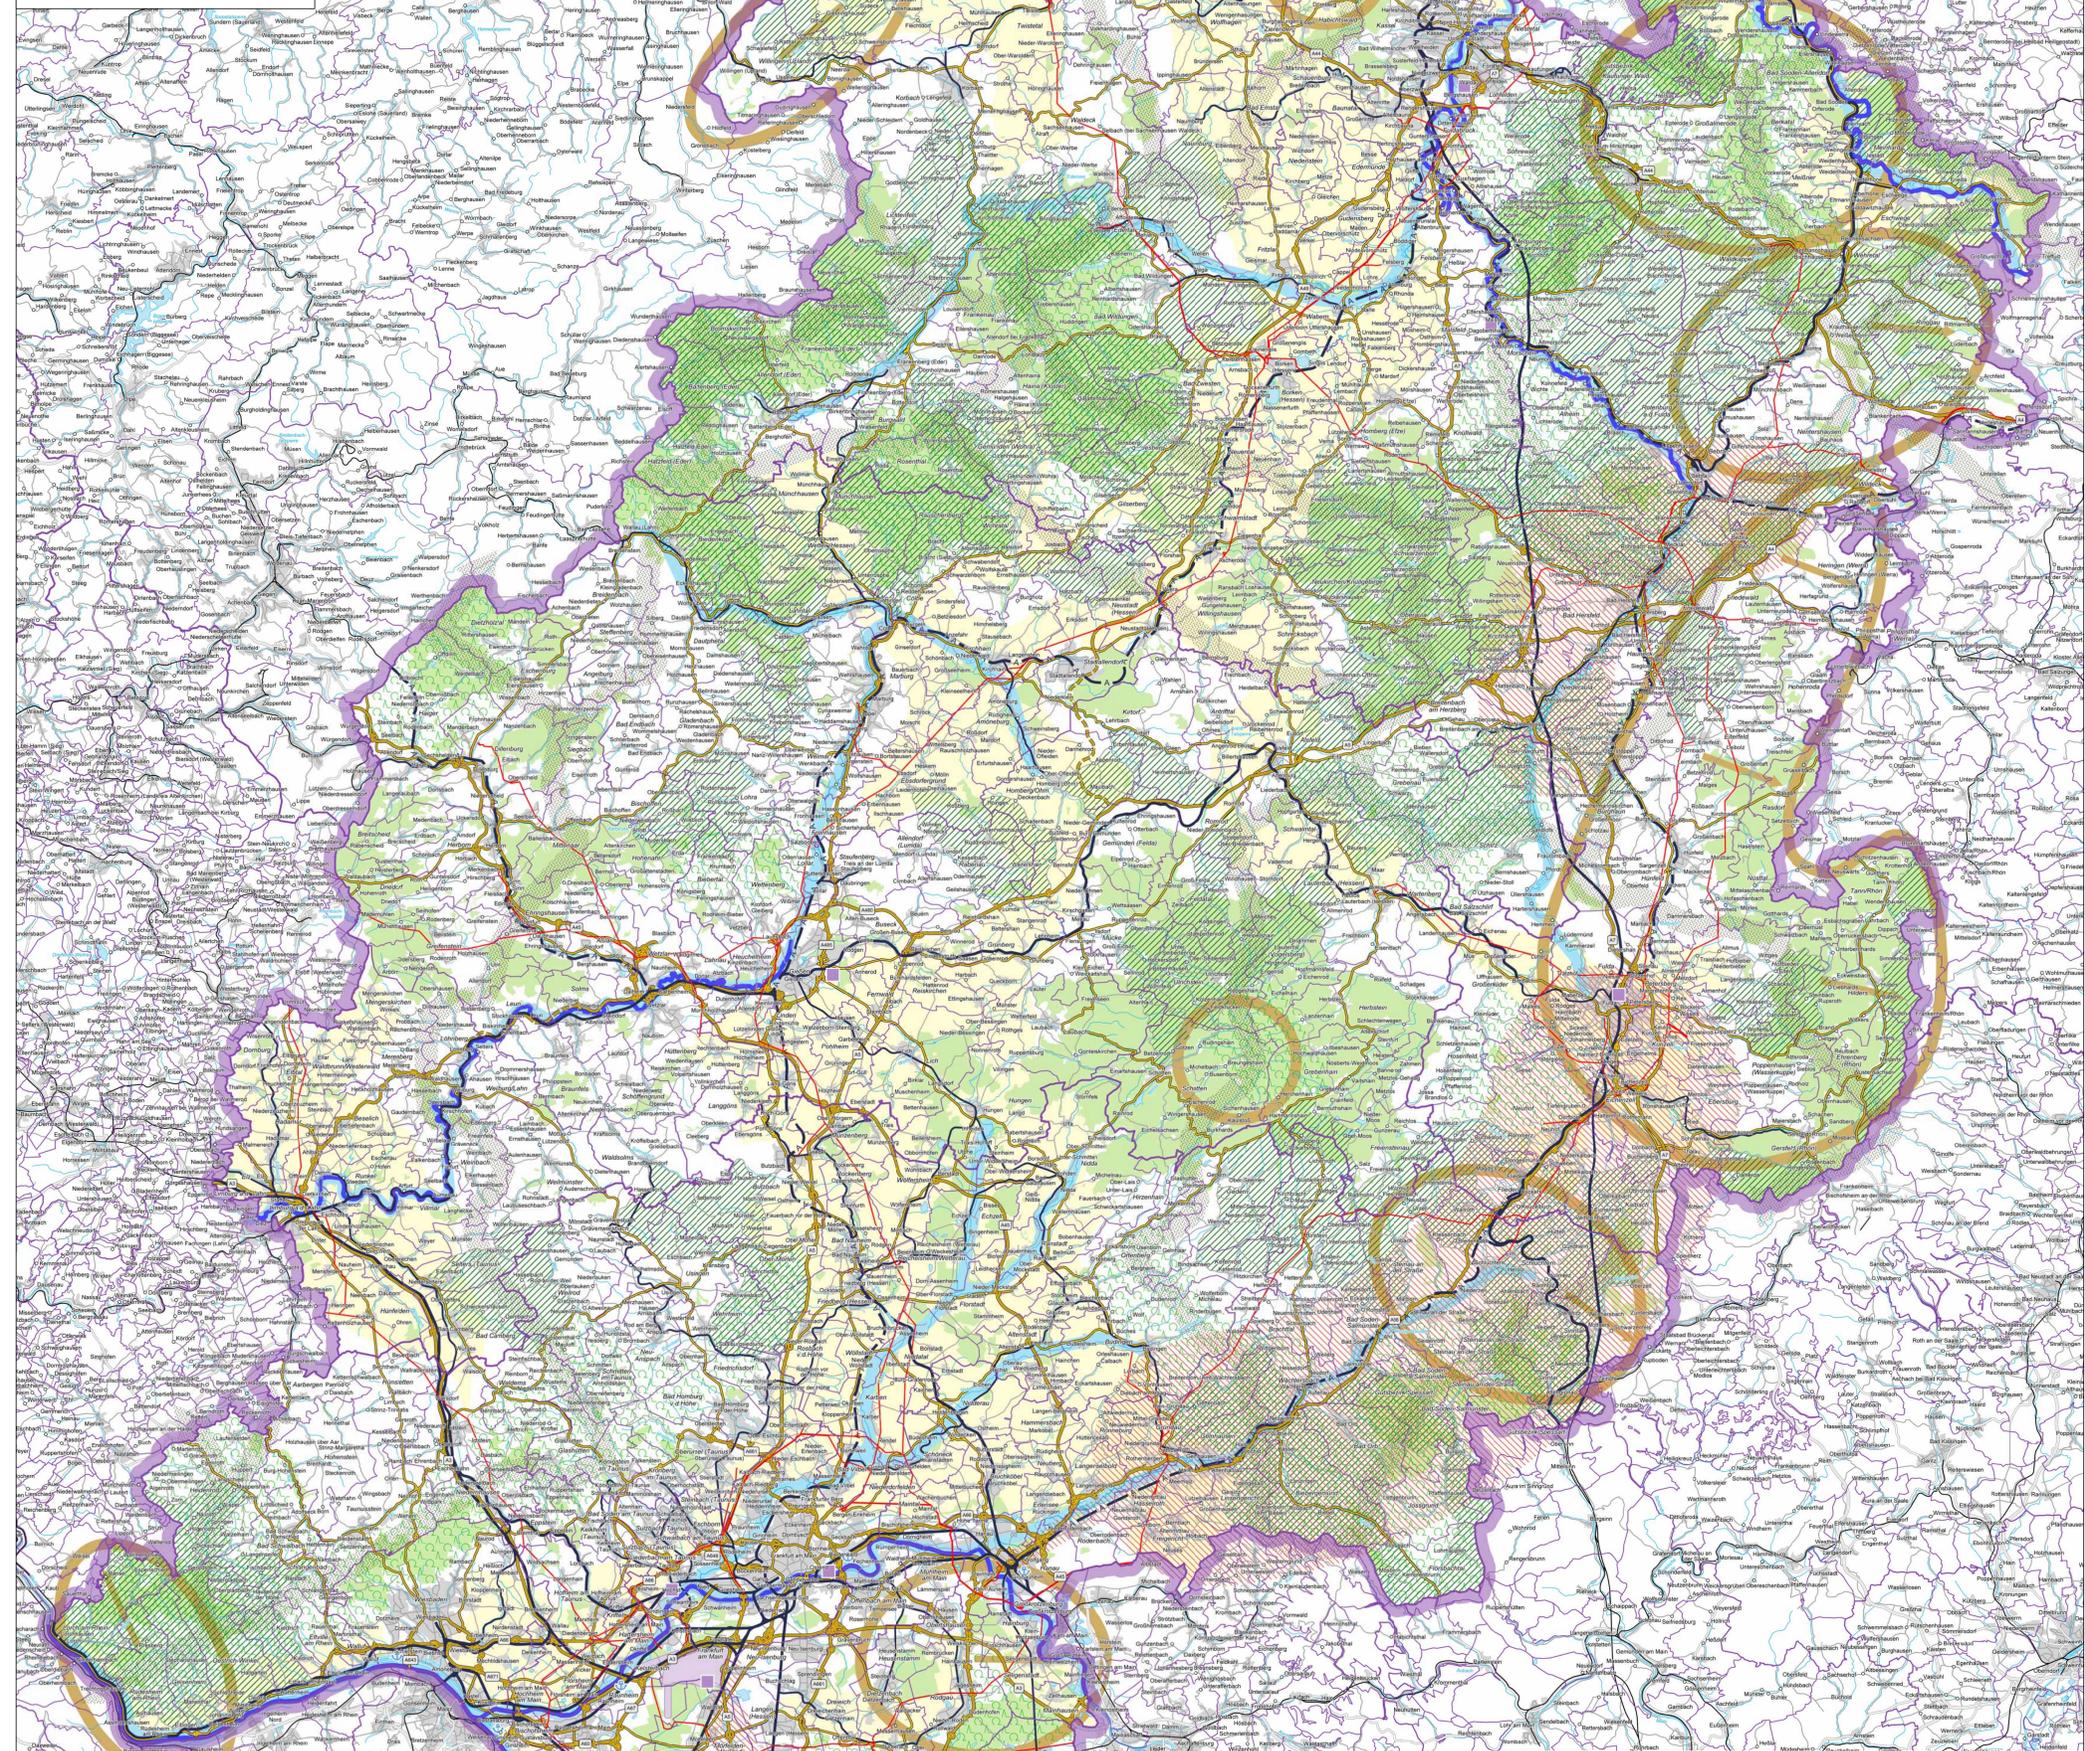

|  |   |                                |  |
|--|---|--------------------------------|--|
| <b>Grenzen</b>                               | Regierungsbezirks-grenze  | <b>Schiennetz</b>              | Hauptverkehrsstrecke (Fernverkehr und Regionalverkehr)                           |
|  | Landkreisgrenze   | A                              | Ausbaustrecke  |
|  | Gemeindengrenze   | - - - - -                      | Nebenverkehrsstrecke, geplant  |
| <b>Überregional bedeutsame Freiräume</b>     | Forstlicher Vorzugsraum   | ■                              | Güterverkehrszentrum (GVZ) bzw. Terminal des Kombinierten Verkehrs (KV-Terminal) |
|  | Agrarischer Vorzugsraum   | <b>Schifffahrt</b>             | Wasserstraße   |
|  | Unzerschnittene Räume > 50 km <sup>2</sup>  | ⚓                              | Hafen  |
| <b>Ökologische Schwerpunkträume</b>          | Kernräume des Biotopverbundes   | <b>Flugverkehr</b>             | Flughafen Bestand  |
|  | Verbund der Trockenlebensräume  | ✚                              | Flugplatz  |
|  | Verbund der Feuchtlebensräume   | <b>Versorgung / Entsorgung</b> | Stromübertragungsleitung   |
|  | Verbund der Waldlebensräume   |                                |  |
| <b>Überregional bedeutsame Infrastruktur</b> | Planungsraum  |                                |  |
| <b>Fernstraßennetz</b>                       | Fernstraße, mindestens vierstreifig, Bestandskraftig planfestgestellt oder im Bau |                                |  |
|  | Fernstraße, mindestens vierstreifig, geplant                                      |                                |  |
|  | Fernstraße, zweistreifig  |                                |  |