



Schnitt 1 M 1:200

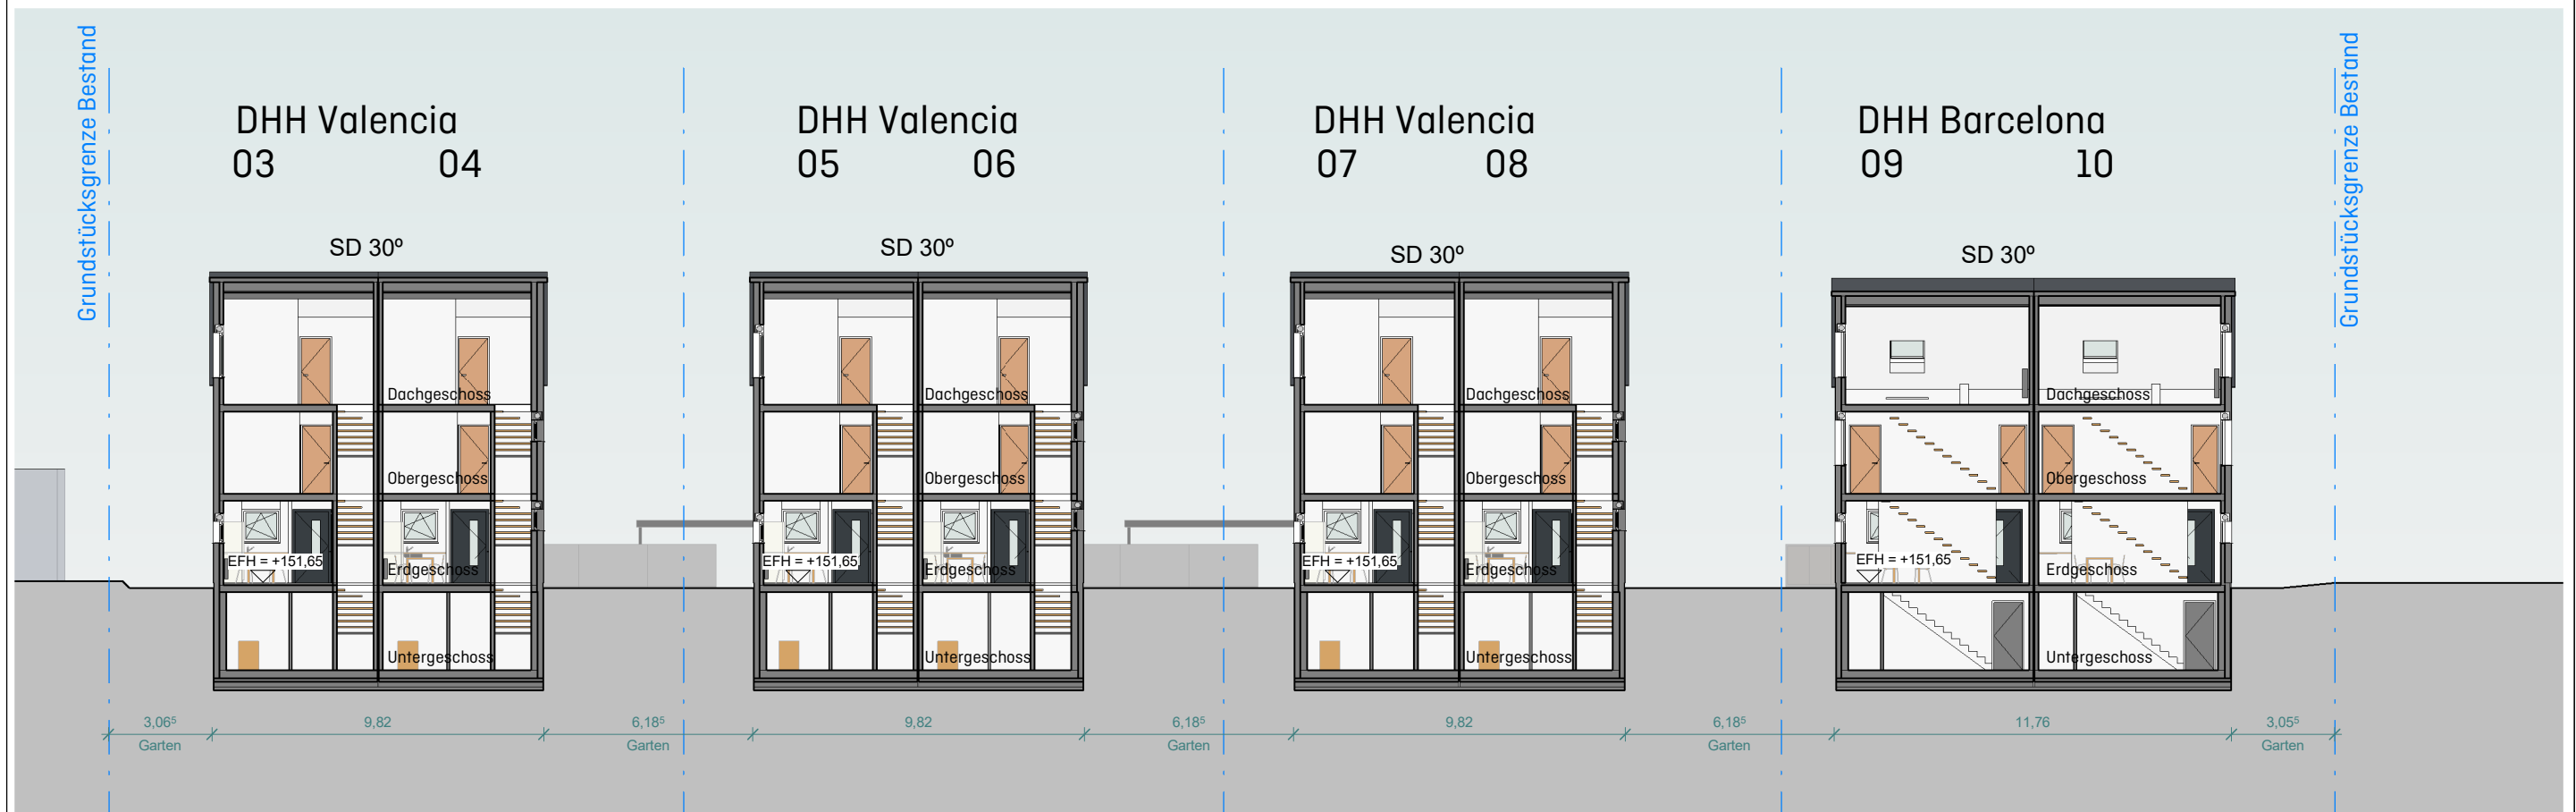


Schnitt 2 M 1:200

# ENTWURF

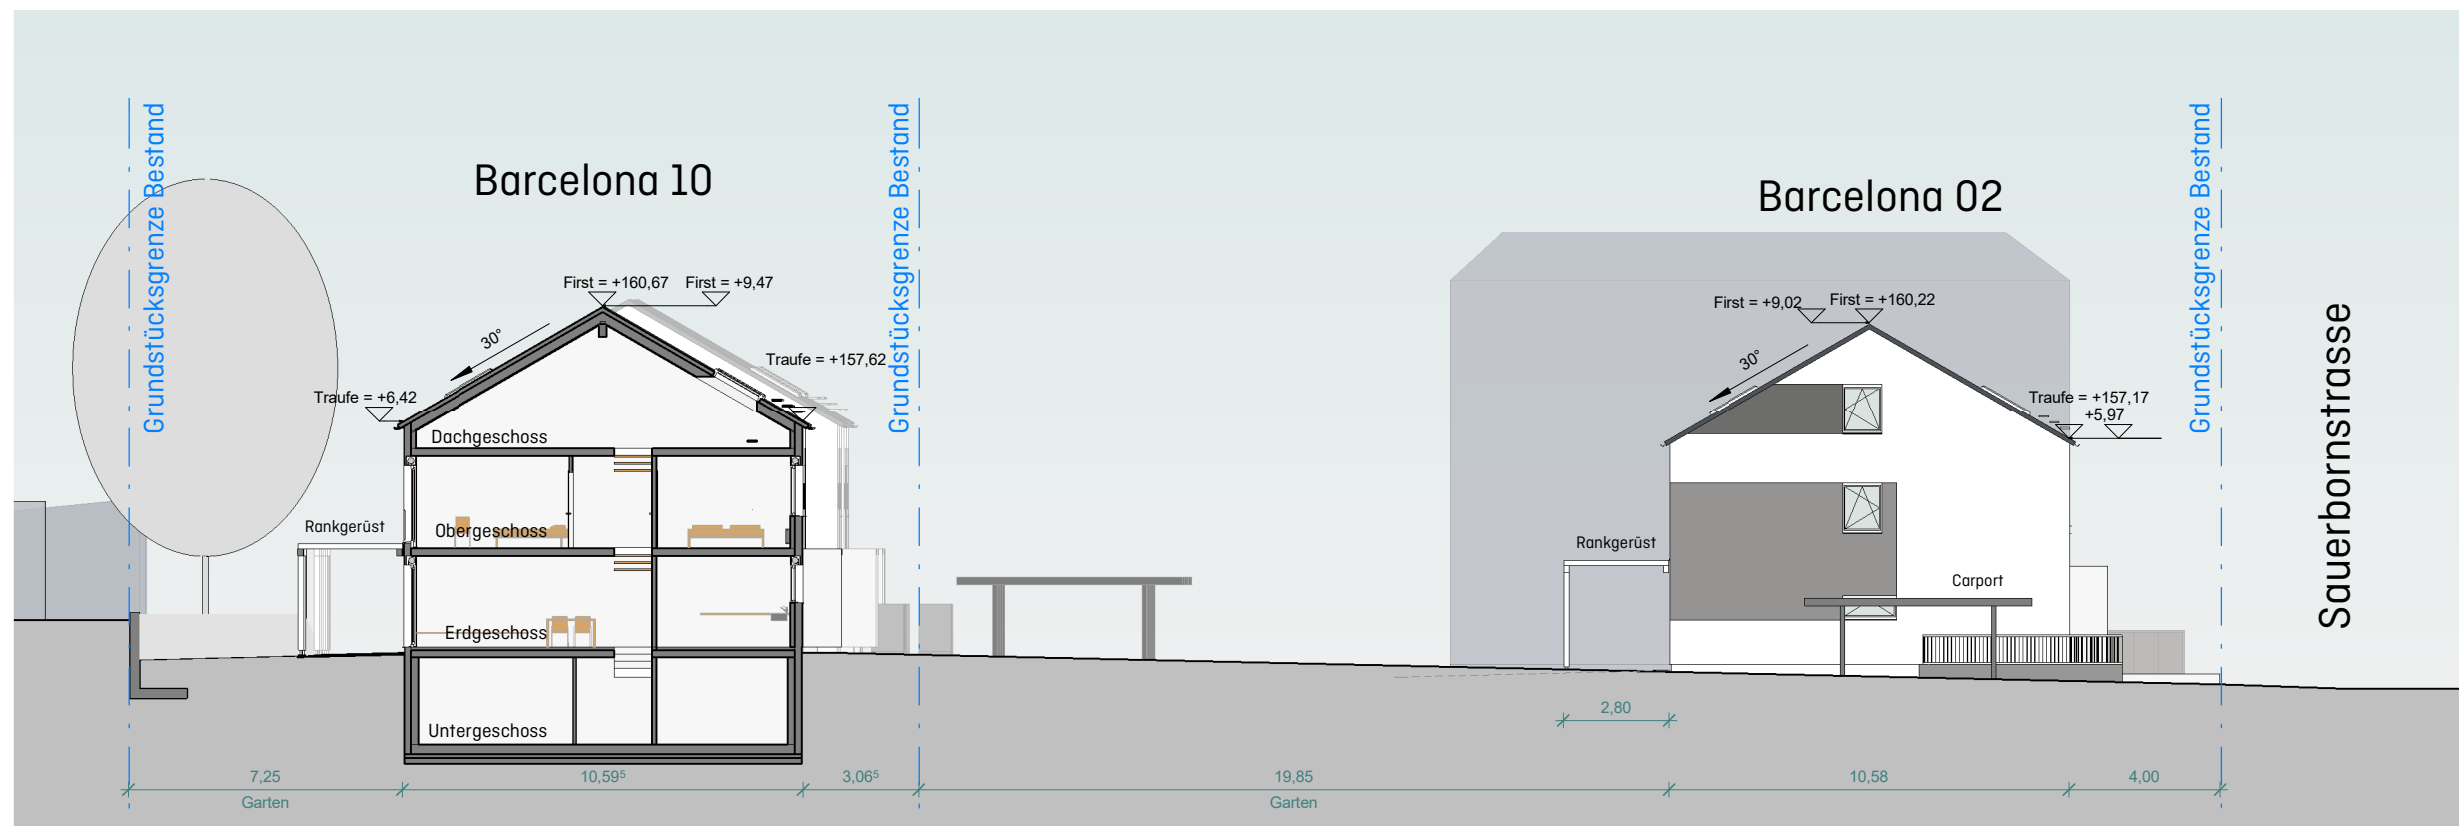

Ansicht / Schnitt Ost - M 1:200

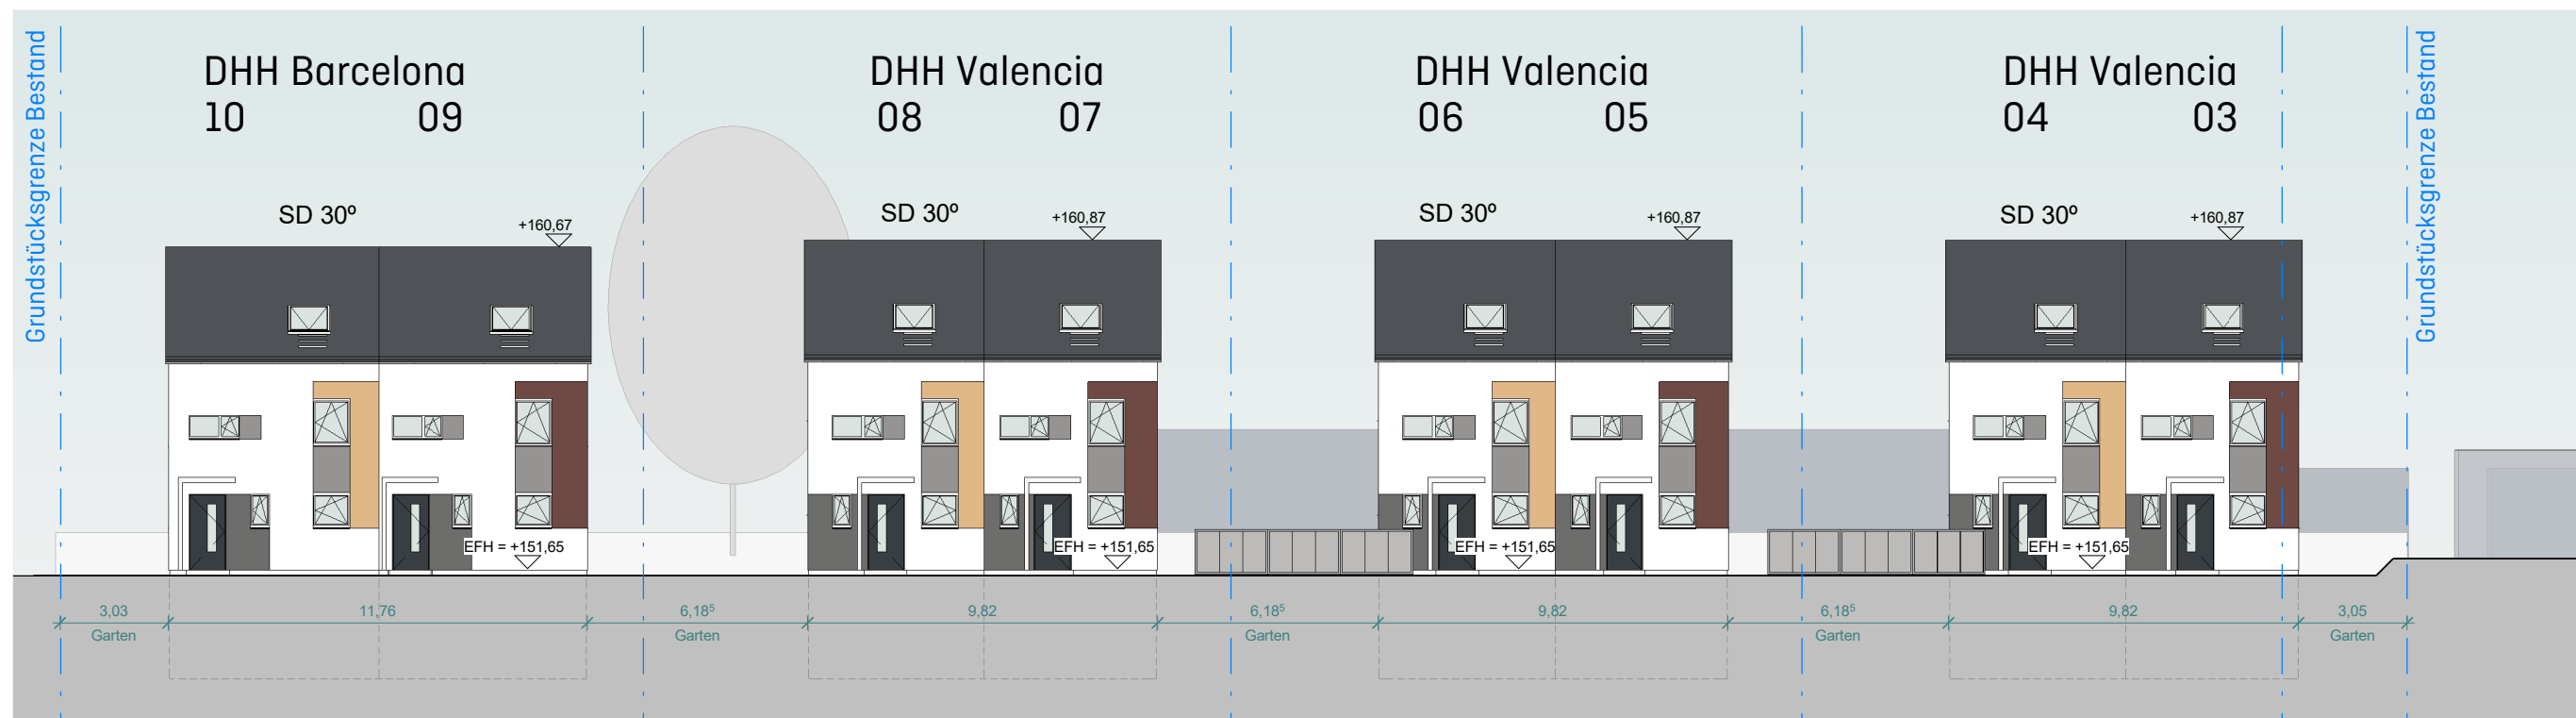

Ansicht Nord - M 1:200

## Karben - Petterweil

Neubau von 10 Doppelhauseigenheimen mit 10 Stellplätzen und 10 Carports

Ansichten  
20.07.2017

**BAUSTOLZ**  
EIN HAUS. EIN PREIS.

**BWK.**  
ARCHI  
TEKTEN