



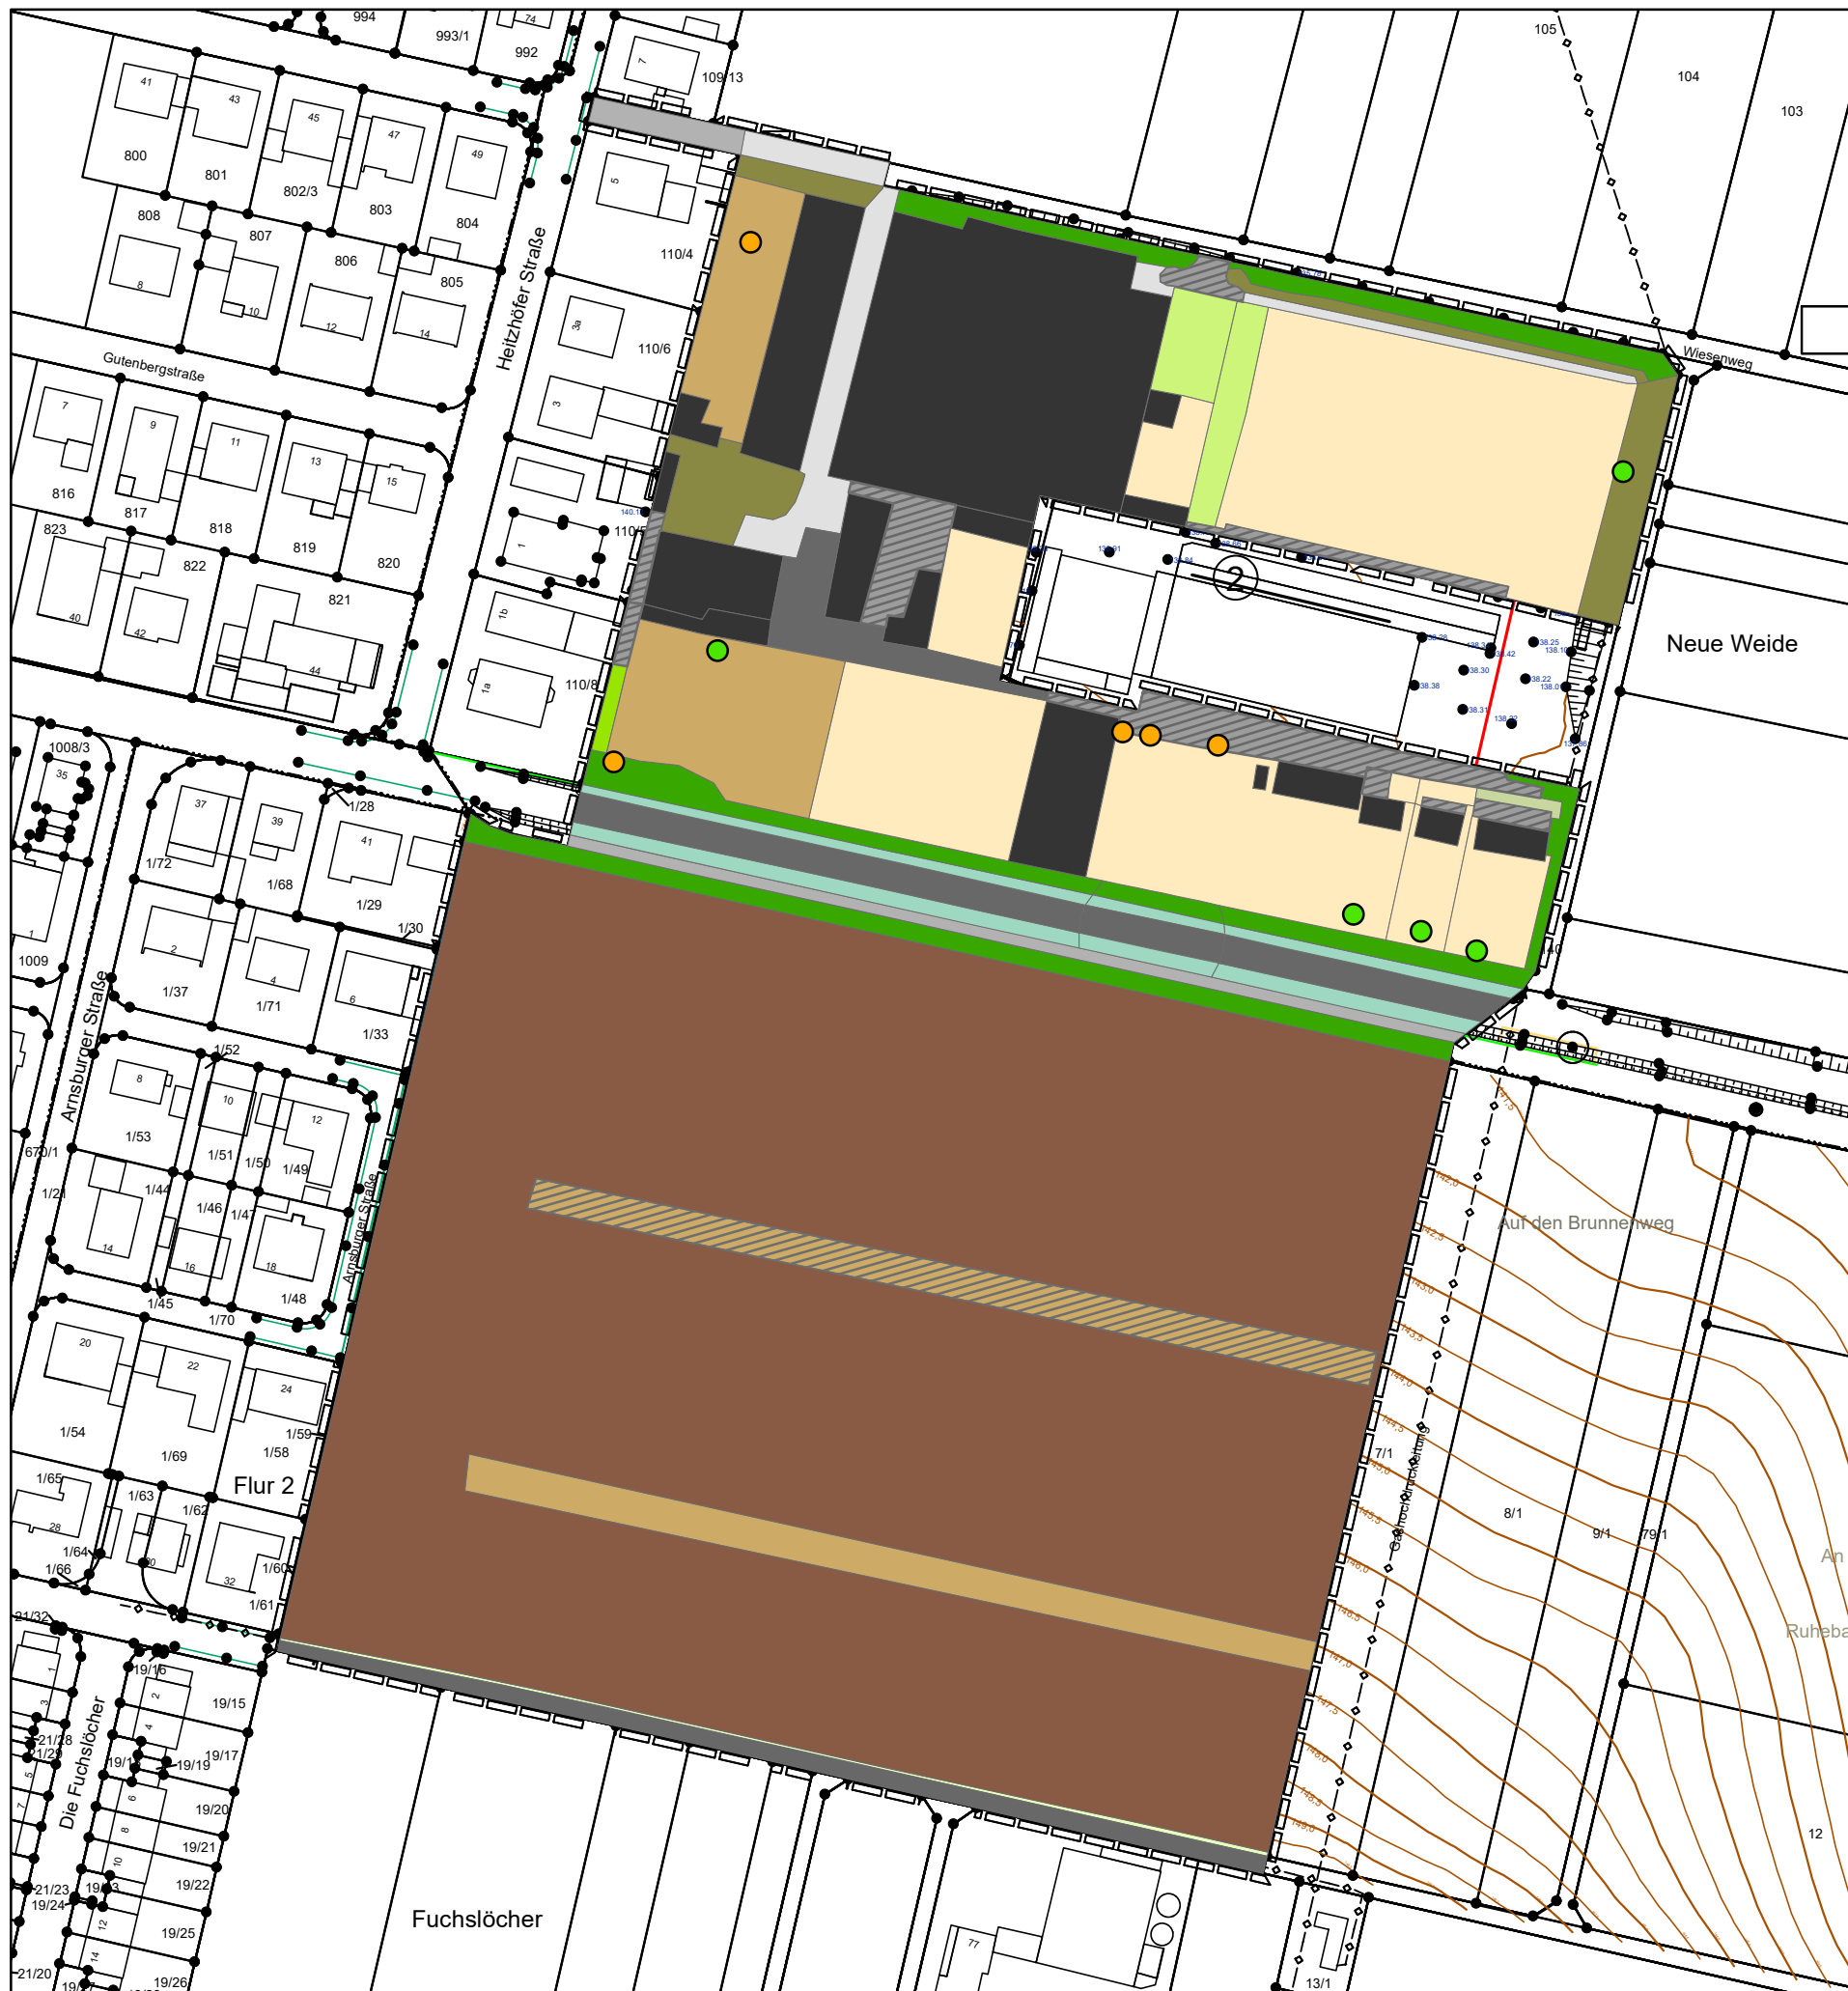

Legende

Biotoptypen

- 02.600 - Heckenpflanzung
- 02.600 - Heckenpflanzung, straßenbegleitend
- 06.220 - Intensiv genutzte Weide
- 09.123 - Artenarme Ruderalvegetation
- 09.151 - Artenarmer Feldsaum frischer Standorte
- 09.160 - Straßenrand (inkl. Entwässerungsmulde), intensiv gepflegt
- 10.230 - Rohboden
- 10.230 - Rohboden (Ausgrabungsbaustelle)
- 10.510 - stark oder völlig versiegelte Fläche
- 10.520 - Nahezu versiegelte Flächen, Pflaster
- 10.530 - Sandfläche
- 10.530 - Schotterfläche
- 10.540 - Rasengittersteine
- 10.640 - Wege mit Schotterbankett
- 10.710 - Dachfläche nicht begrünt
- 11.191 - Acker, intensiv genutzt
- Laubbaum
- Obstbaum
- Geltungsbereich

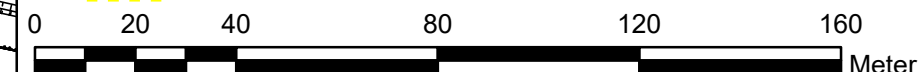

Planungsträger:

Planungsgruppe Seifert
Matthias Rück
Breiter Weg 114
35440 Linden

Auftraggeber:

Terramag
Westbahnhofstraße 36,
63450 Hanau

Stadt Karben

Gutachterliche Bearbeitung:

Plan Ö GmbH
Industriestraße 2a
35444 Biebertal



Projekt:

Bebauungsplanvorhaben
Bebauungsplan Nr. 235 „Nördlich der Fuchslöcher“,
Stadt Karben, Gemeinde Petterweil

Gemarkung: Pettwerweil

Flur 2 / Flurst. div.

Maßstab: 1:1.500

Planungsphase: Entwurf

Planbezeichnung:

Biotop-/ Nutzungstypen nach Hessischer Kompensationsverordnung
- Bestand

Index:	Datum:	Bearbeitet:	Gezeichnet:	zuletzt geändert:	Freigabe:
1.1	06.05.2020	SV	SV	06.05.2020	20.04.2021
1.1	09.09.2022	ML	ML	09.09.2022	09.09.2022