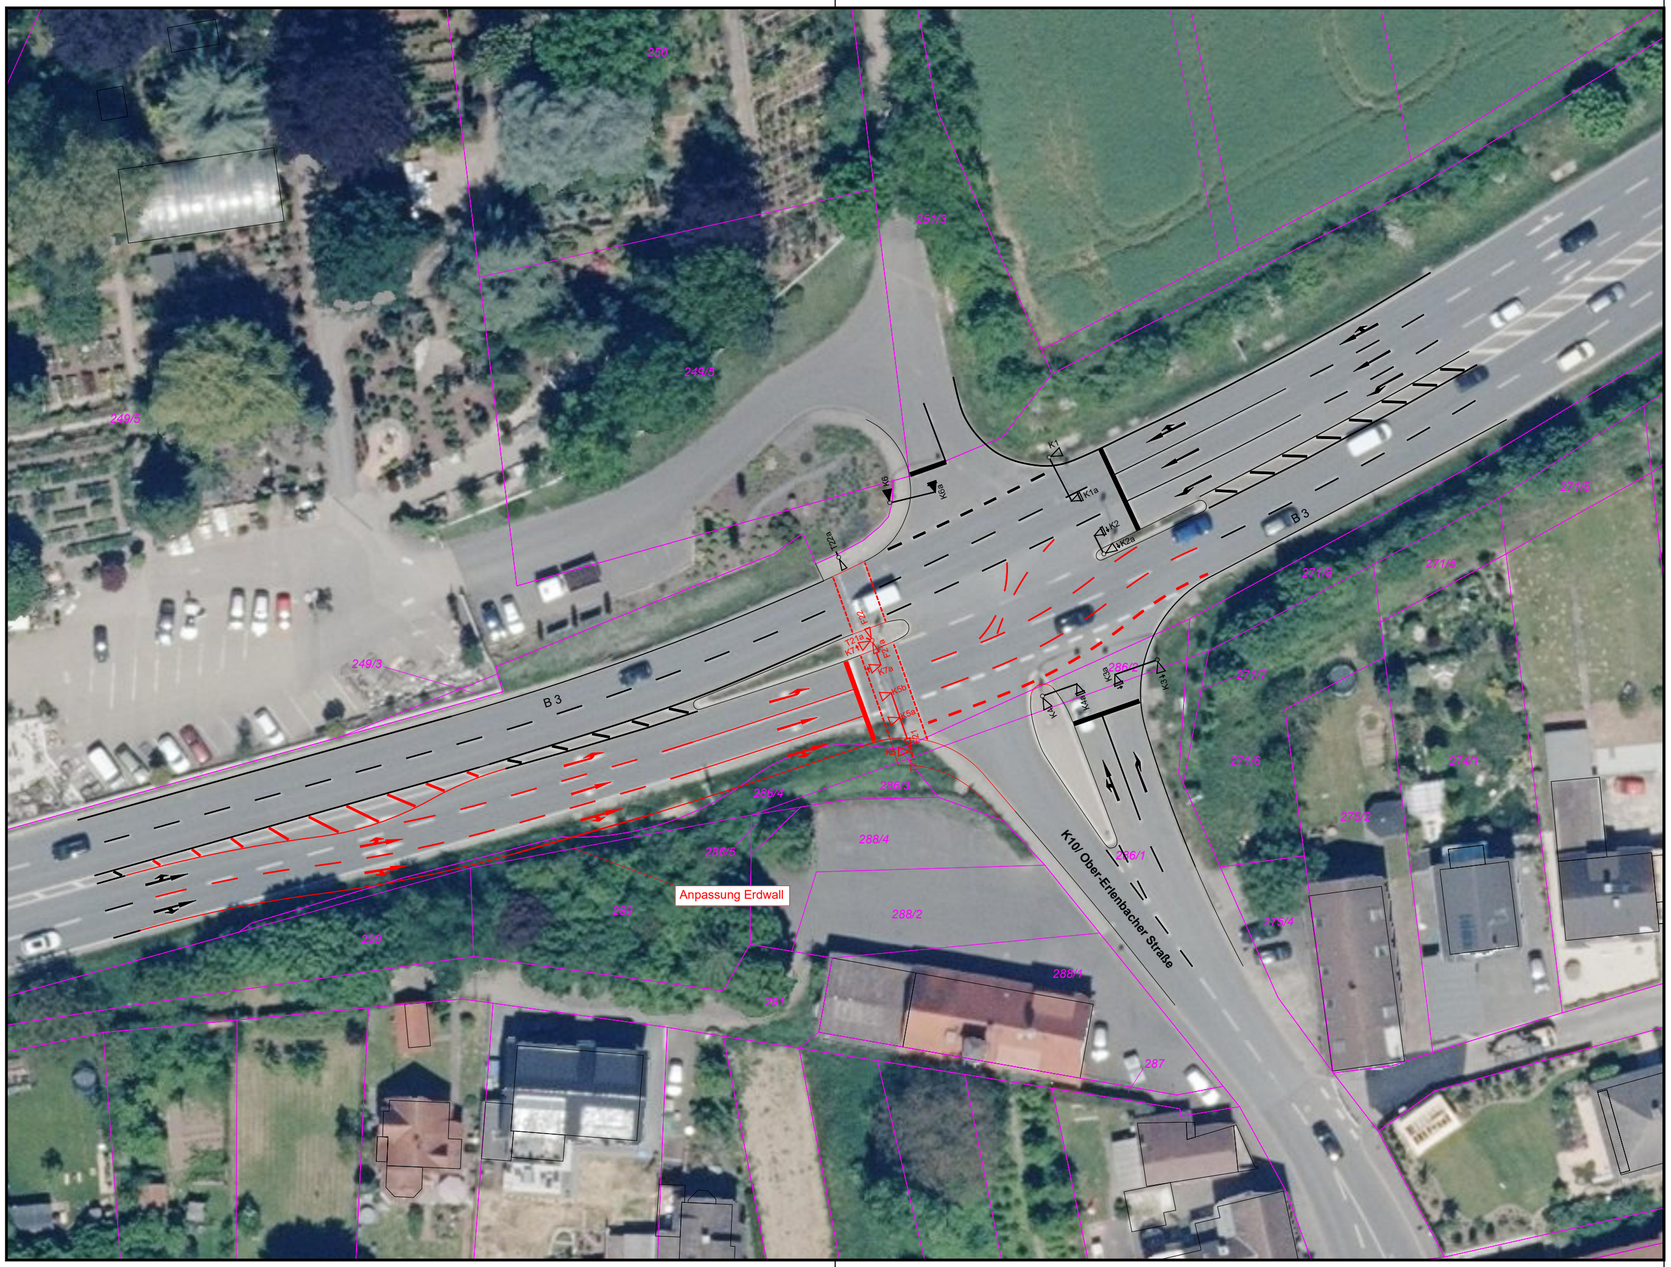

Legende Bestand

		Kataster
		Bord
		Markierung
K1a		Fahrzeugsignalgeber mit Kennung
F21		Fußgängersignalgeber mit Kennung
		Fußgängeranforderungstaster
		Signalmast mit Ausleger (Peitschenmast)

Legende Planung

		Bord
		Markierung
K1a		Fahrzeugsignalgeber mit Kennung
F21		Fußgängersignalgeber mit Kennung
		Fußgängeranforderungstaster
		Signalmast mit Ausleger (Peitschenmast)

Maßstab 1 : 500

0 5 10 15 20 25 m

N

HABERMEHL FOLLMANN
INGENIEURGESELLSCHAFT MBH
Frankfurter Str. 79 · D-63110 Rodgau
Telefon 06106 8525-50 · Fax 06106 8525-95
info@habermehl-follmann.de · www.habermehl-follmann.de

	Datum	Zeichen
gezeichnet:	03.2023	IF
bearbeitet:	03.2023	IF
geprüft:	03.2023	HI
Projektnr.:	2022_0940	

Magistrat der Stadt Karben
FB Stadtplanung, Bauen, Verkehr, Wirtschaftsförderung
Rathausplatz 1
61184 Karben

Karben – Hier lässt sich's leben – gemeinsam - statt einsam

Lageplanskizze KP 1
B3/ Ober-Erlenbacher Straße
- Variante 2 -

Anlage: 1
Plan: 3

Verkehrsuntersuchung Bebauungsplan Nr. 247 "Waldorfschule"
Stadt Karben