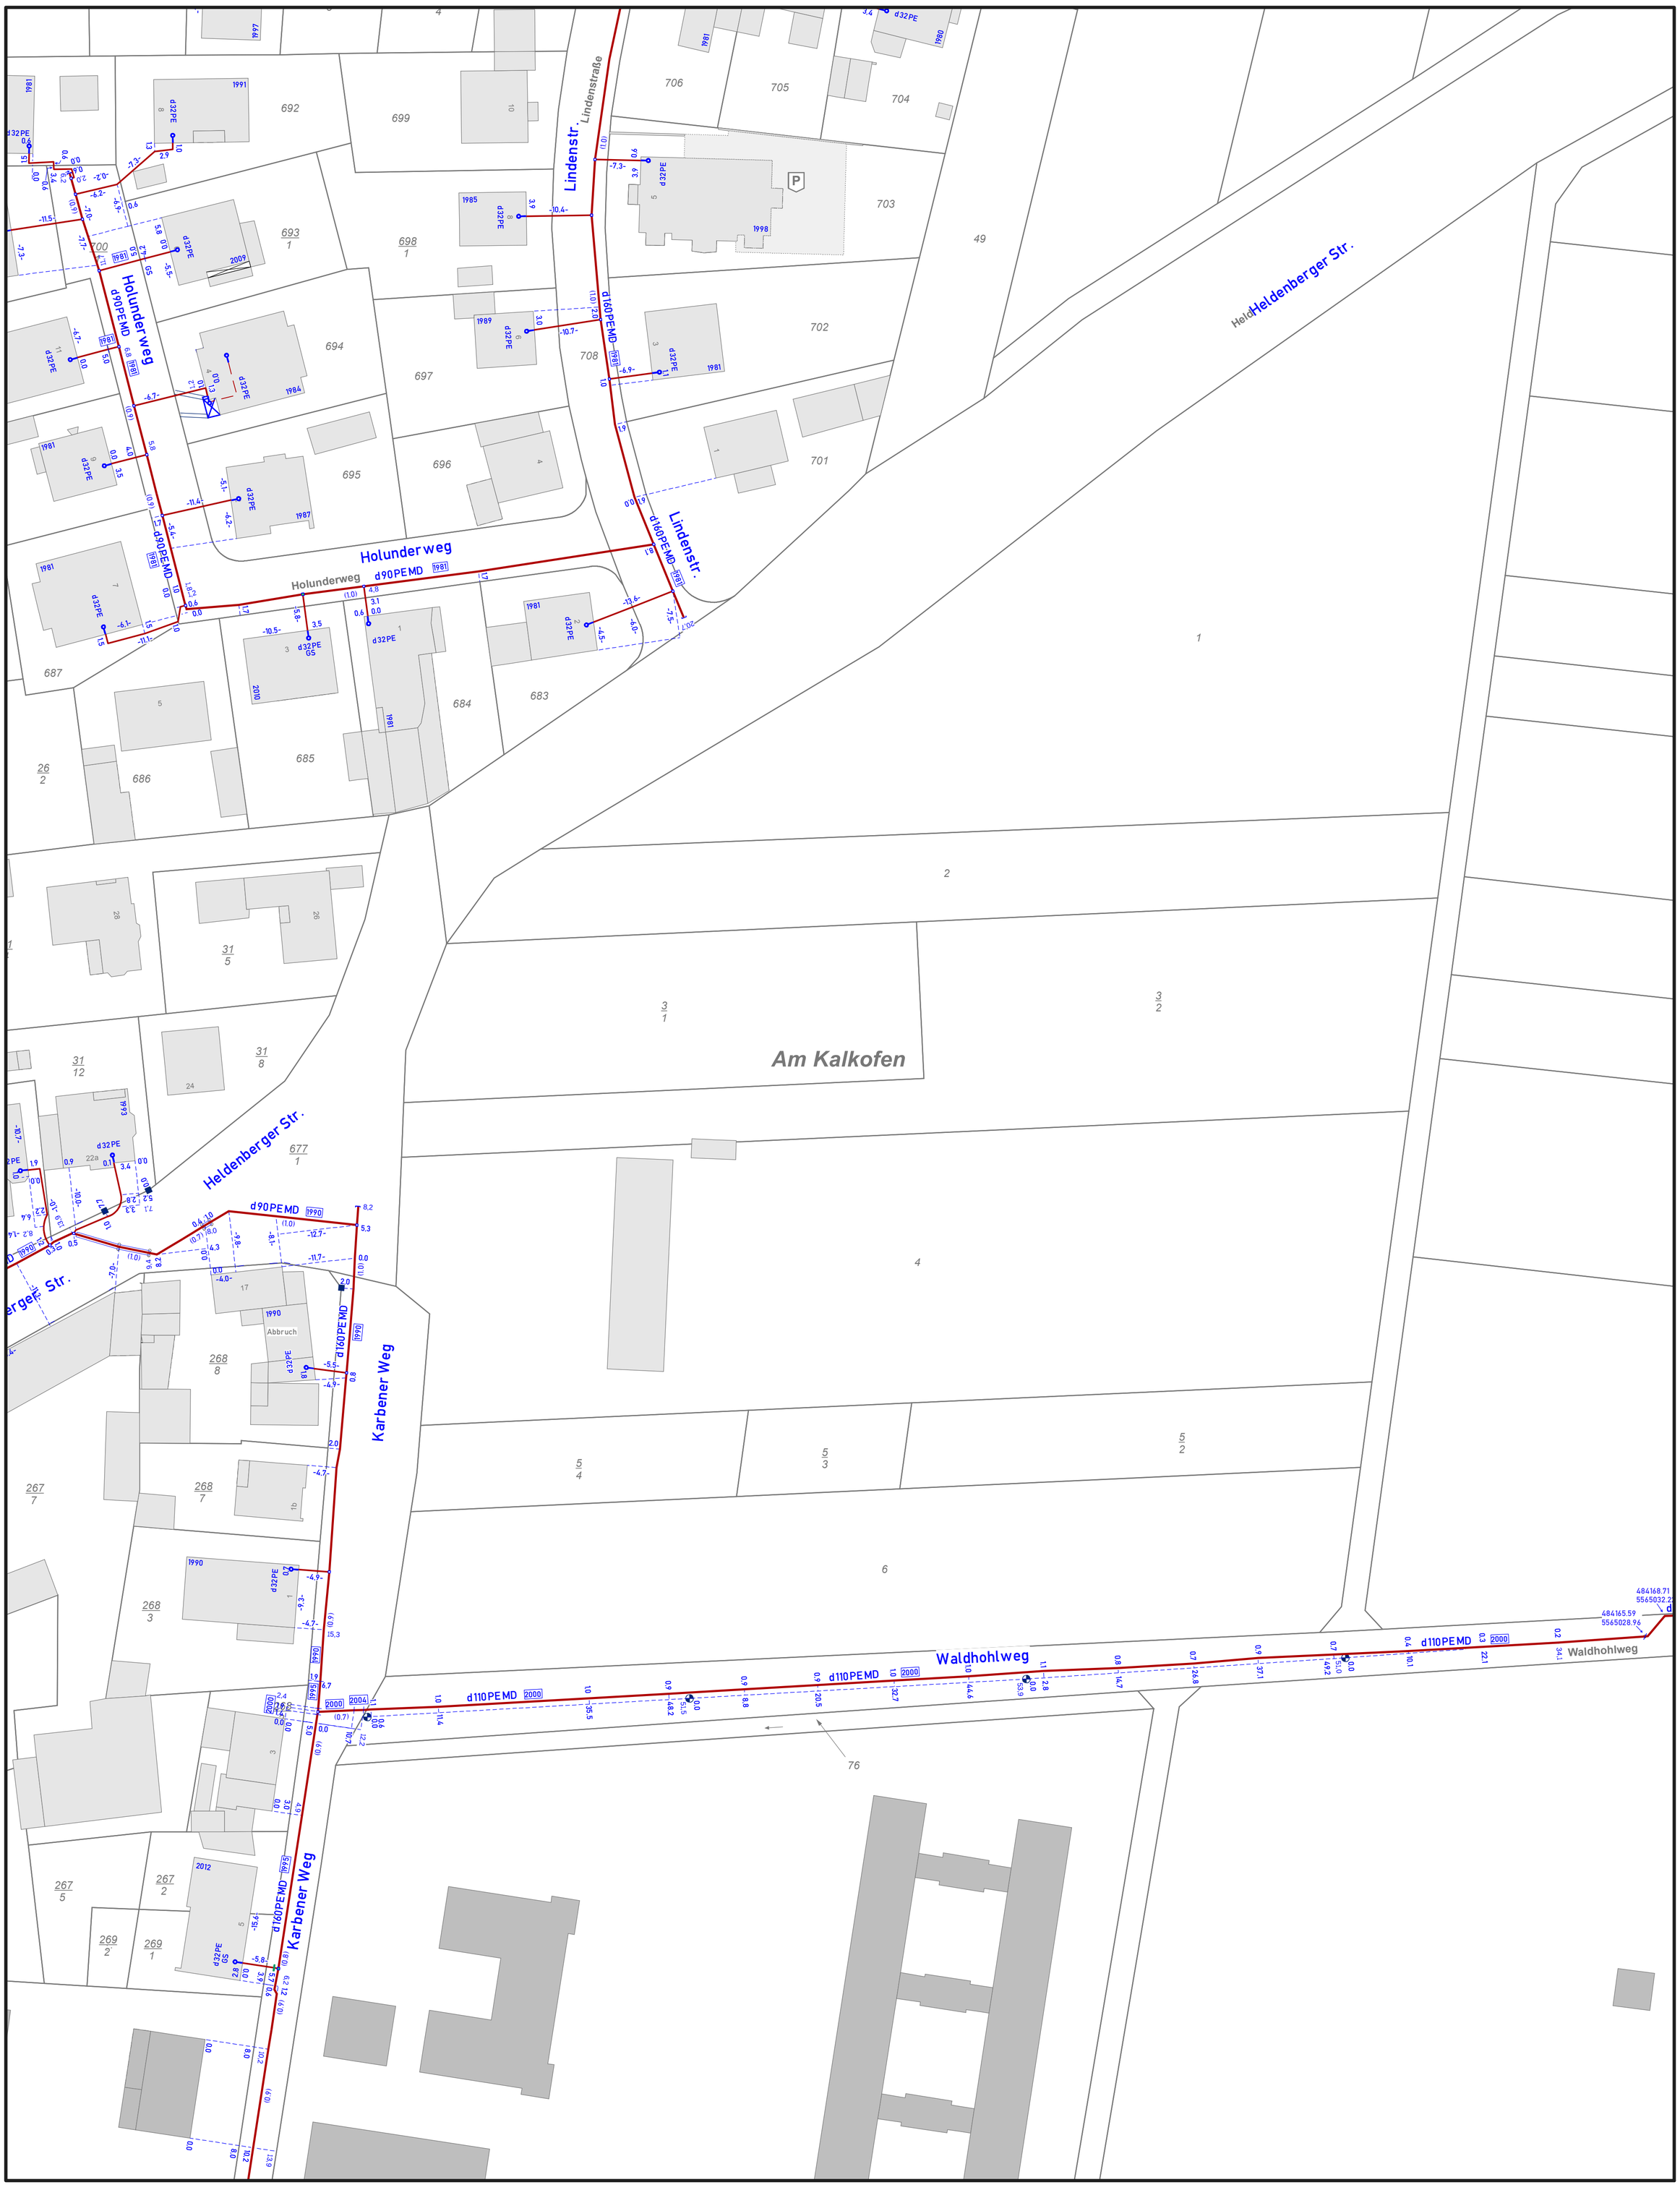

mainova	**NIS-Kompetenz und Netzauskunft N2-ND1-2** 60486 Frankfurt am Main, Solmsstrasse 38 Tel. 069/213 - 26633, Fax 069/213 - 26147	**Auskunft über Gas**		N	Datum: 28.04.2015
für die Richtigkeit der Darstellung: NetzDienste RheinMain	Datengrundlage: Amtliche Liegenschaftskarte, mit Genehmigung der Hessischen Verwaltung für Bodenmanagement und Geoinformation (HVBG). Dies ist kein amtlicher Auszug nach §17 des Hessischen Vermessungsgesetzes! Geobasisdaten: © Stadtvermessungsamt Frankfurt am Main.	Maßstab 1:500	Ort: Karben Straße: Holunderweg Blatt: 1/1 (Auskunft über Gas) Dateiname: INA-Gas_2015.04.28-15.57.59_0000_A1H.pdf		Zeit: 15:59 Name: k660 Firma: Netzdienste Rhein-Main
		ACHTUNG!	Keine Maßentnahme – Maßangaben unverbindlich. Die Gültigkeit der Netzauskunft ist auf einen Monat befristet und gilt nur für das beauskunftete Gebiet.		