Anlage 1: Projektbeschreibung (Lageplan)

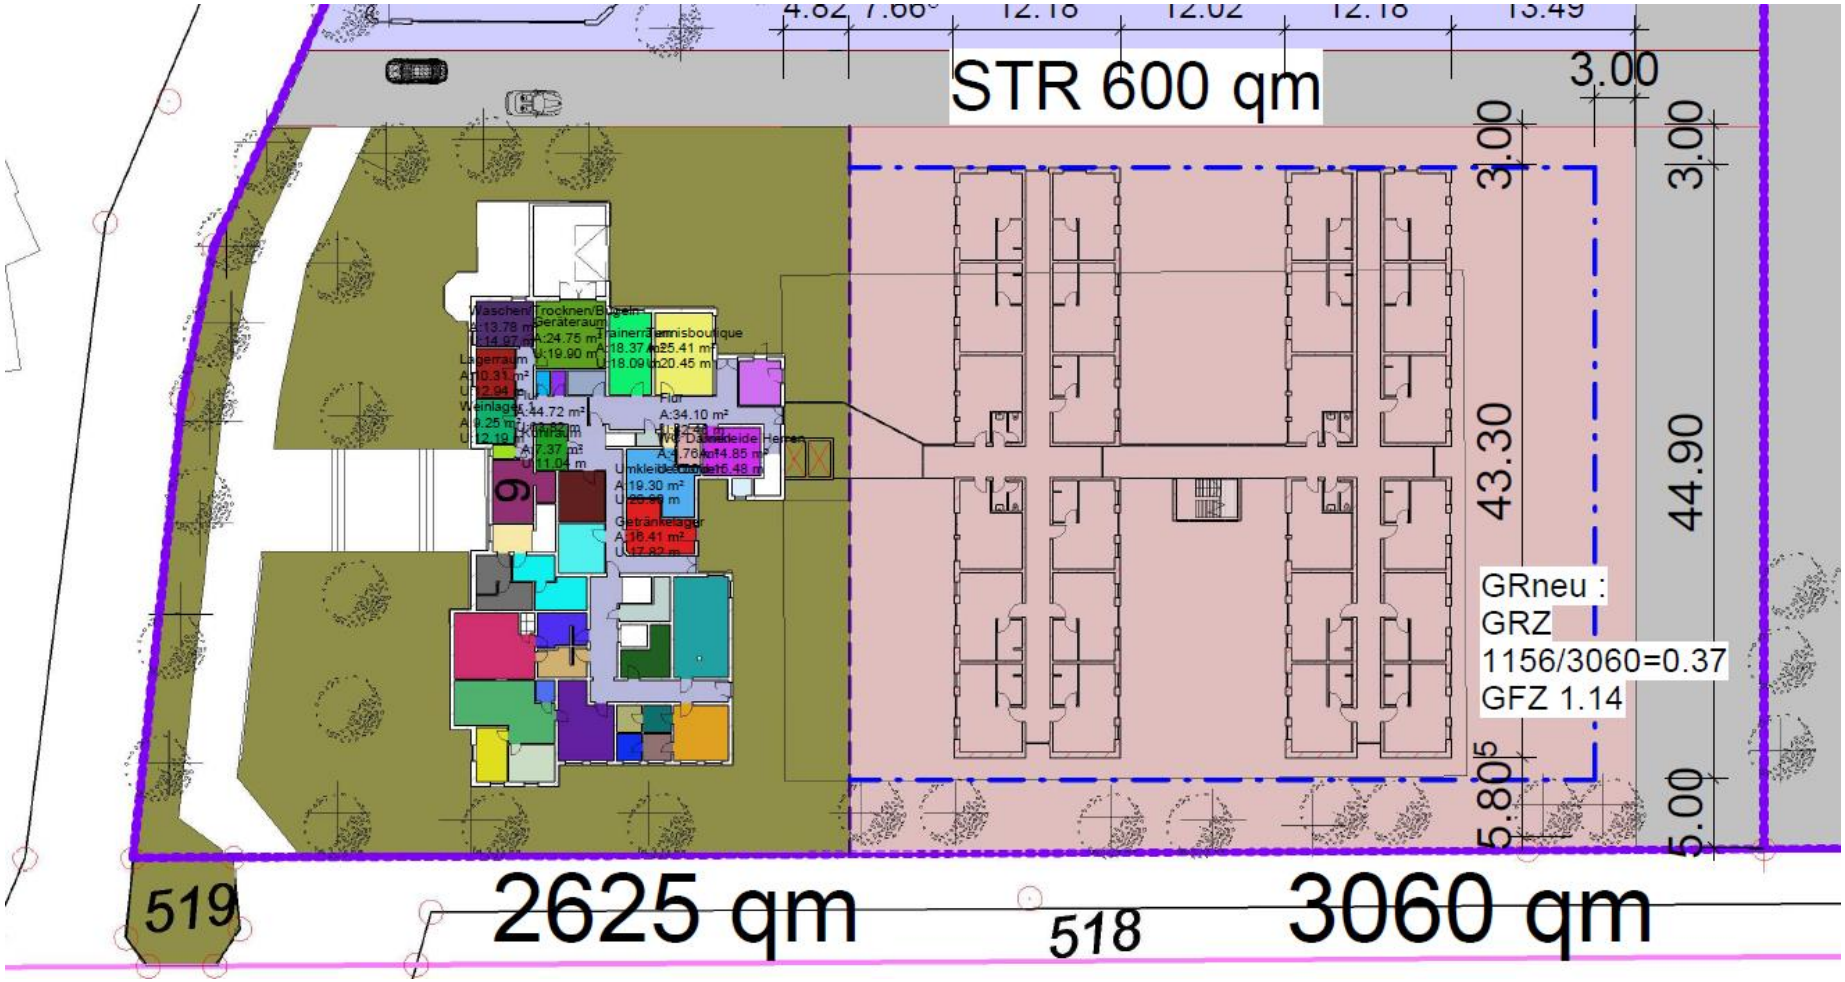

- Grün hinterlegter Bereich, Bestandsgebäude Hotel „Am Quellenhof“ derzeit in der Sanierung (Eigentümer Eichler)
- Altrosa hinterlegter Bereich: Erweiterung Boardinghaus (Eigentümer und Bauherr Antan Recona, Betreiber Eichler)