


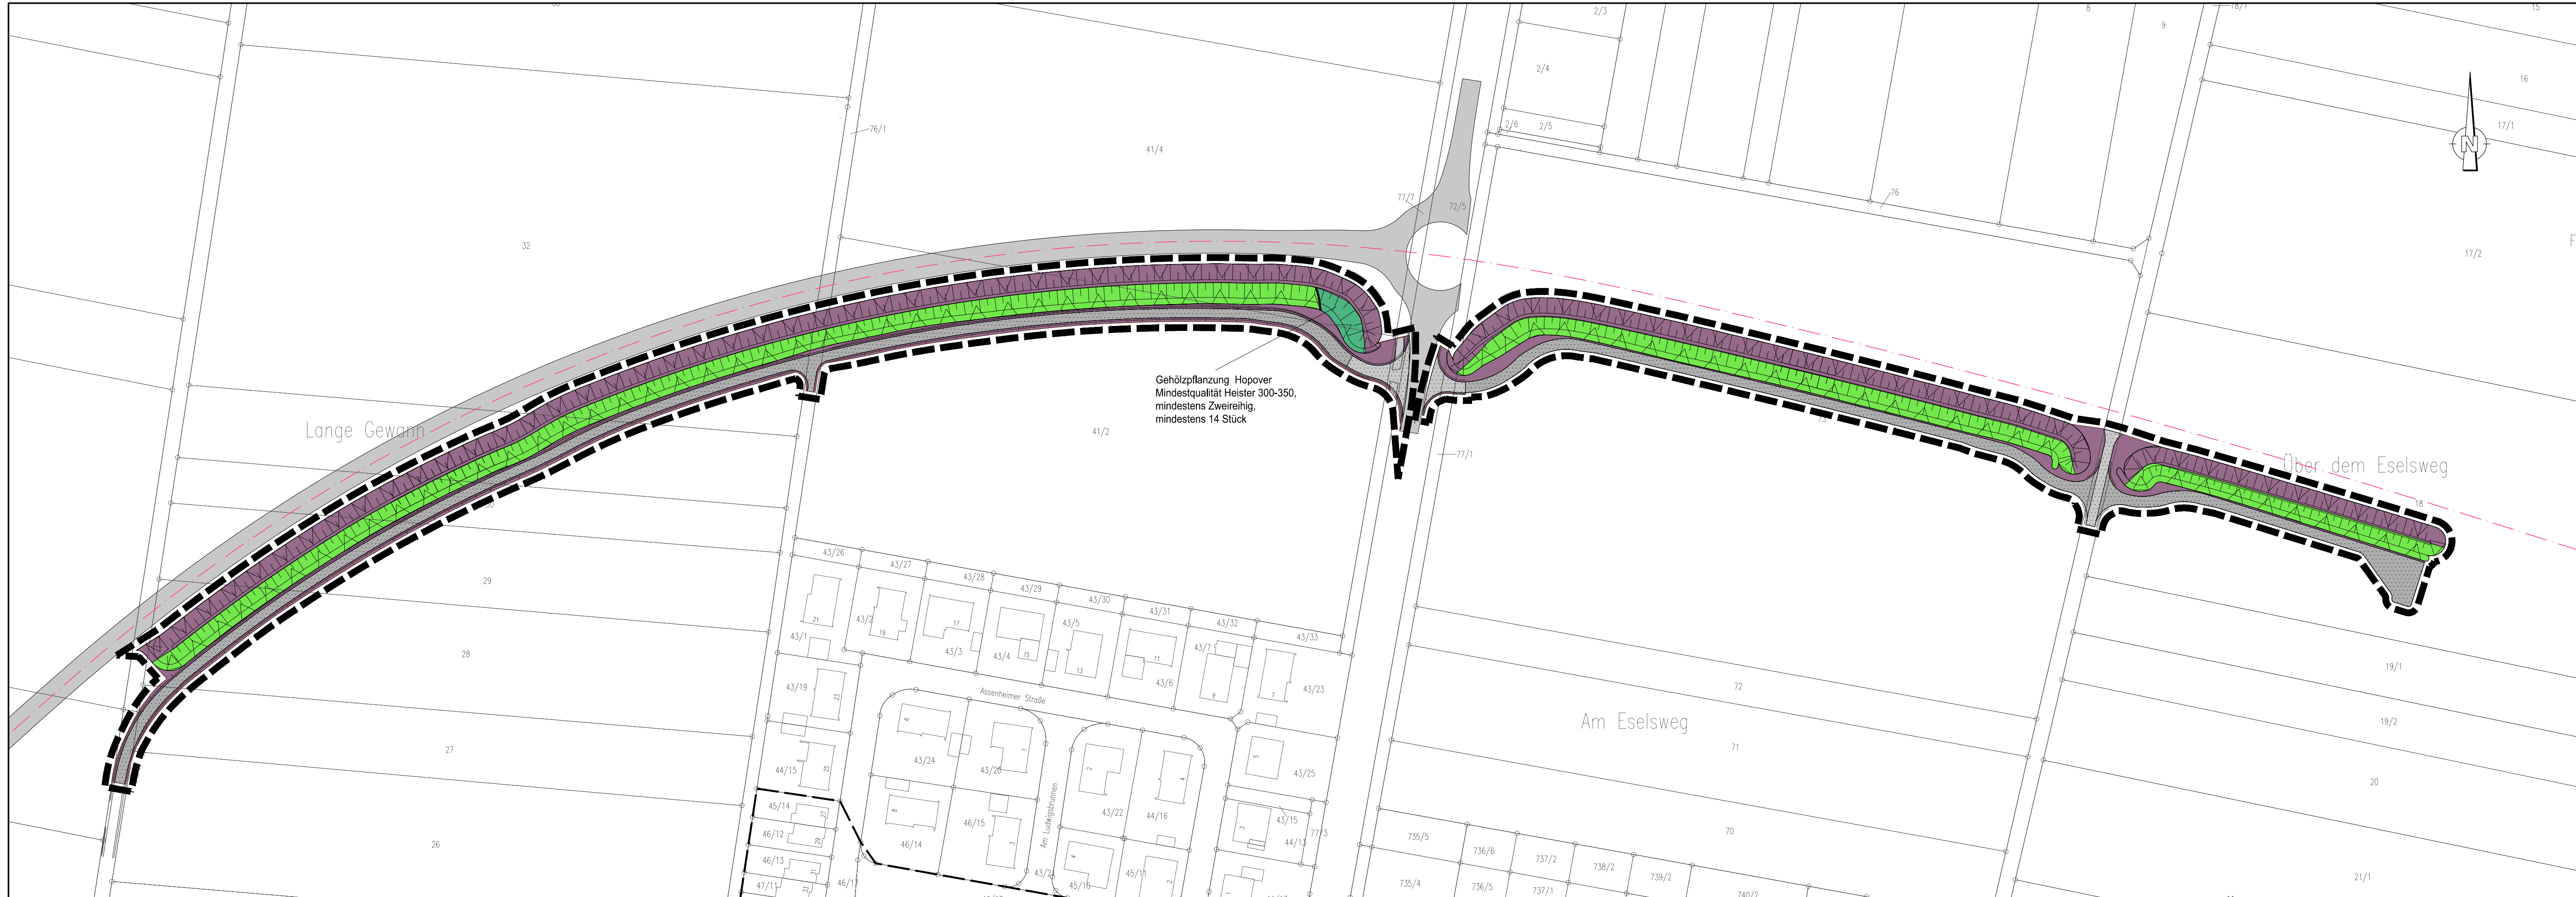

LEGENDE

- 02.600 Hecken / Gebüsche (straßenbegleitend)
- 02.600 Gehölzpflanzung Hopover
- 09.160 Straßenrand (inkl. Entwässerungsmulde)
- 10.510 Weg, versiegelt
- 10.530 Weg mit wasserdurchlässiger Flächenbefestigung
- Grenze des Planungsgebietes

Eingriffs-Ausgleichs-Planung zum Bebauungsplan Nr. 208 „Lärmschutz Nordumgehung“, Stadt Karben

Auftraggeber: Magistrat der Stadt Karben
Rathausplatz 1, 61184 Karben

Planung

bearbeitet:	Dipl.-Ing. C. Rosenstein	Plan Nr.:	
Grafik:	A. Jäschke	Maßstab:	1 : 1000
geprüft:	Dipl.-Ing. M. Schaefer	Datum:	12.12.2014

Index	Art der Änderung	Datum	Name

Plangrundlage:

**Natur
Profil**
Planung und Beratung

Dipl.-Ing. M. Schaefer
Küttelstraße 33
61169 Friedberg
Tel. 06031-2011
Fax 06031-7642
email: info@naturprofil.de